


道路境界線(23.420)



隣地境界線(18.180)

道路境界線(18.325)

隣地境界線(24.145)

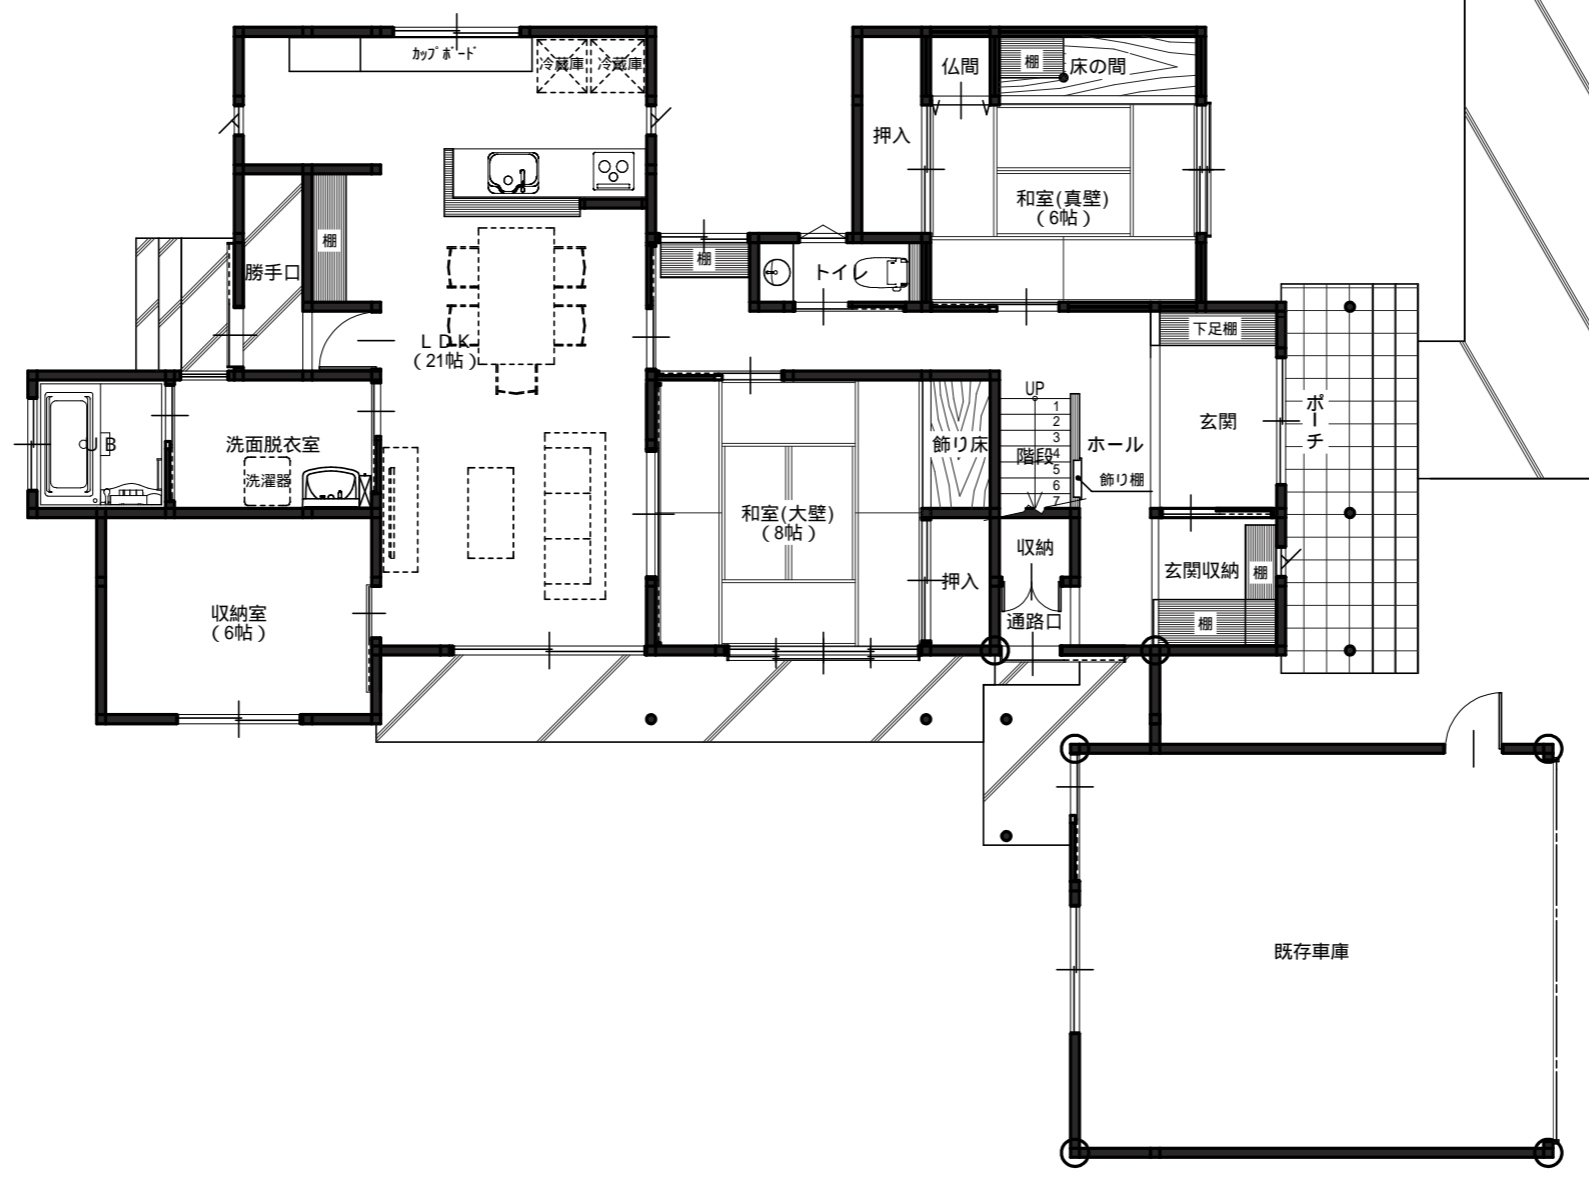

一階平面図	平成26年7月5日	図面 NO
	縮尺 1/100	1

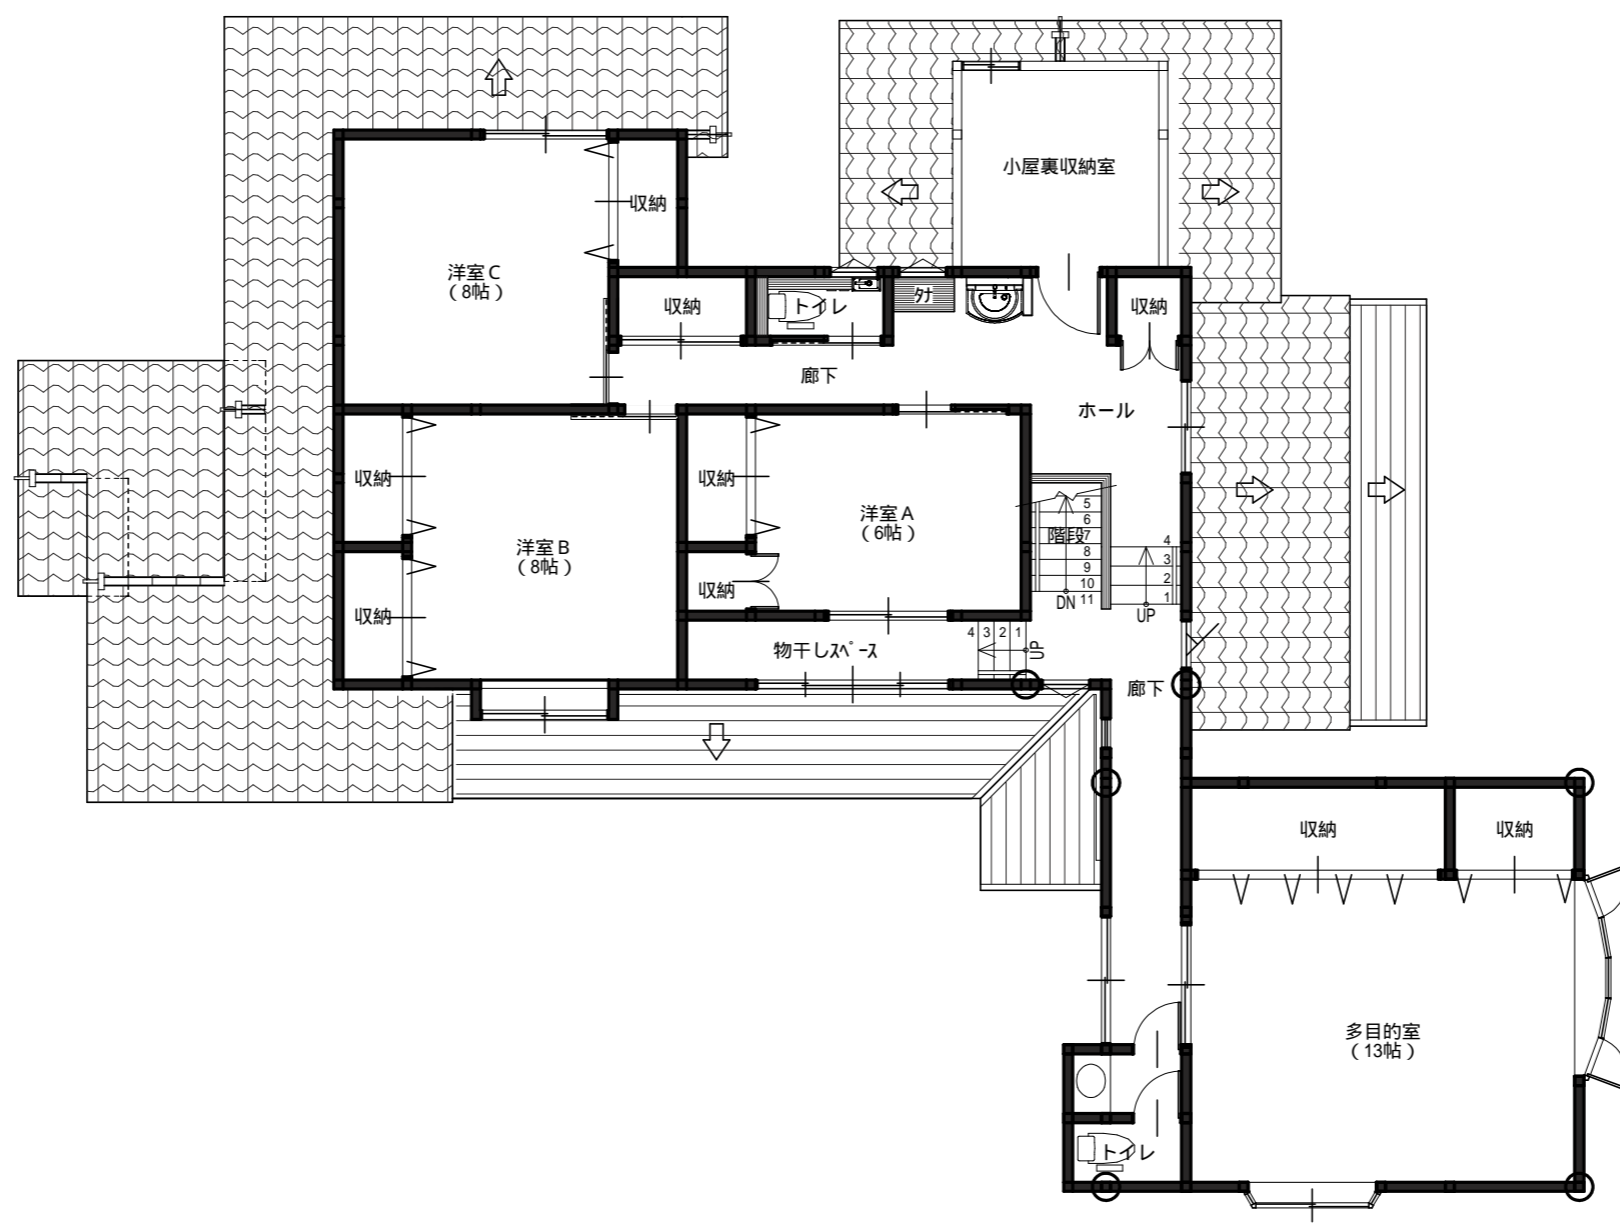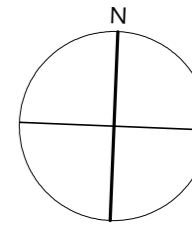

二階平面図	平成26年7月5日	図面 NO 2
	縮尺 1/100	