




階段ホール立面図 S=1:100

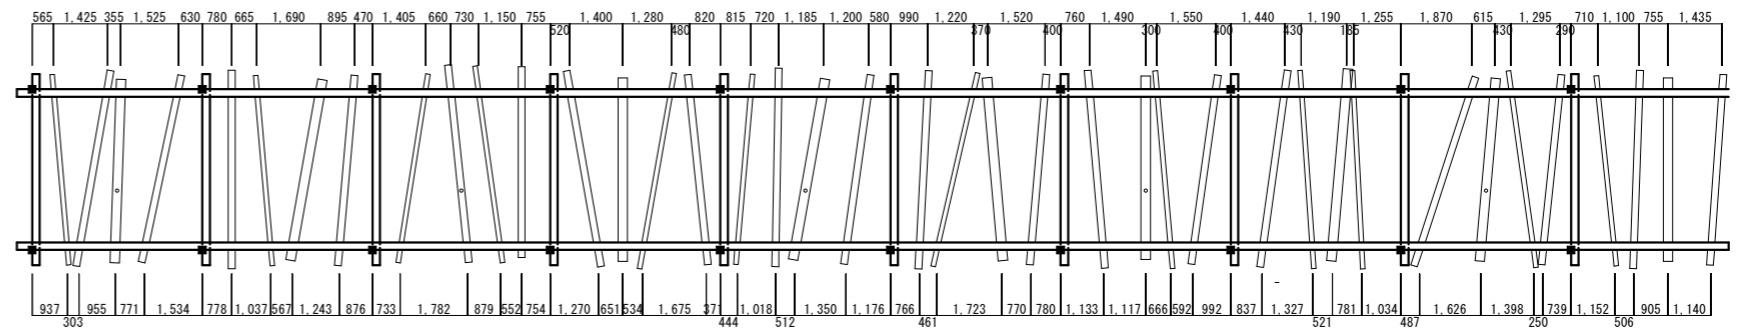

2階梁上バラ板平面図 S=1:200

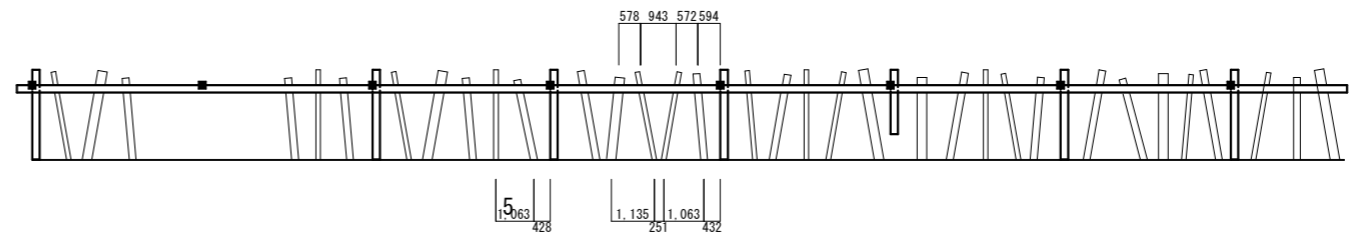

1階梁上バラ板平面図 S=1:200

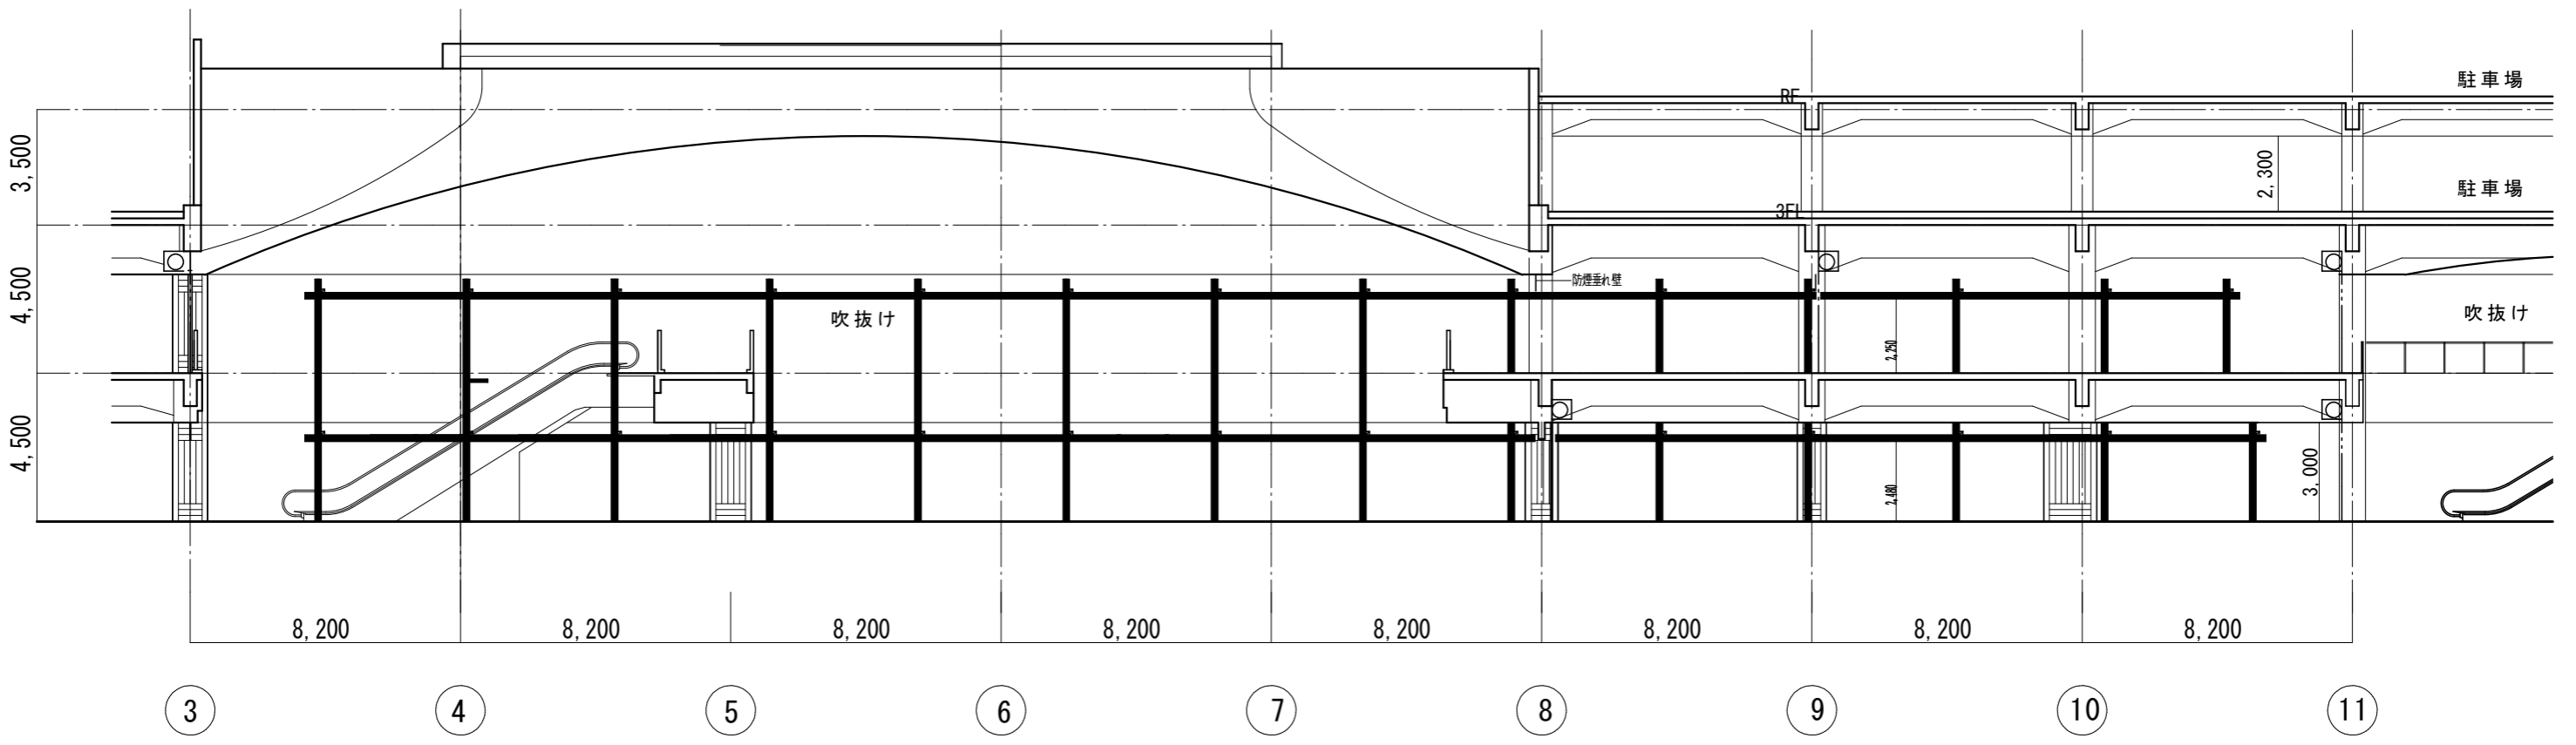

階段ホール立面図 S=1:200

memo	日付	2020.10.8	工事名称	直江津ショッピングセンター奥階段ホール内装木質化工事	設計	図面番号
	縮尺	1:100 1:200	図面名称	平面図・立面図・断面図(改修後)	担当	