




配置図兼1階平面図 S:1/100

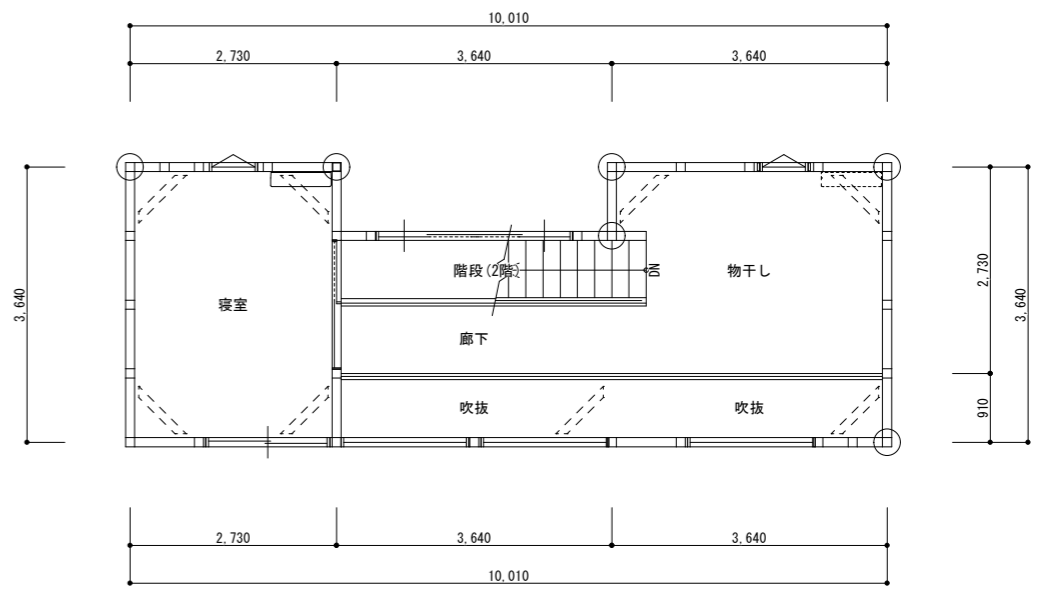

2階平面図

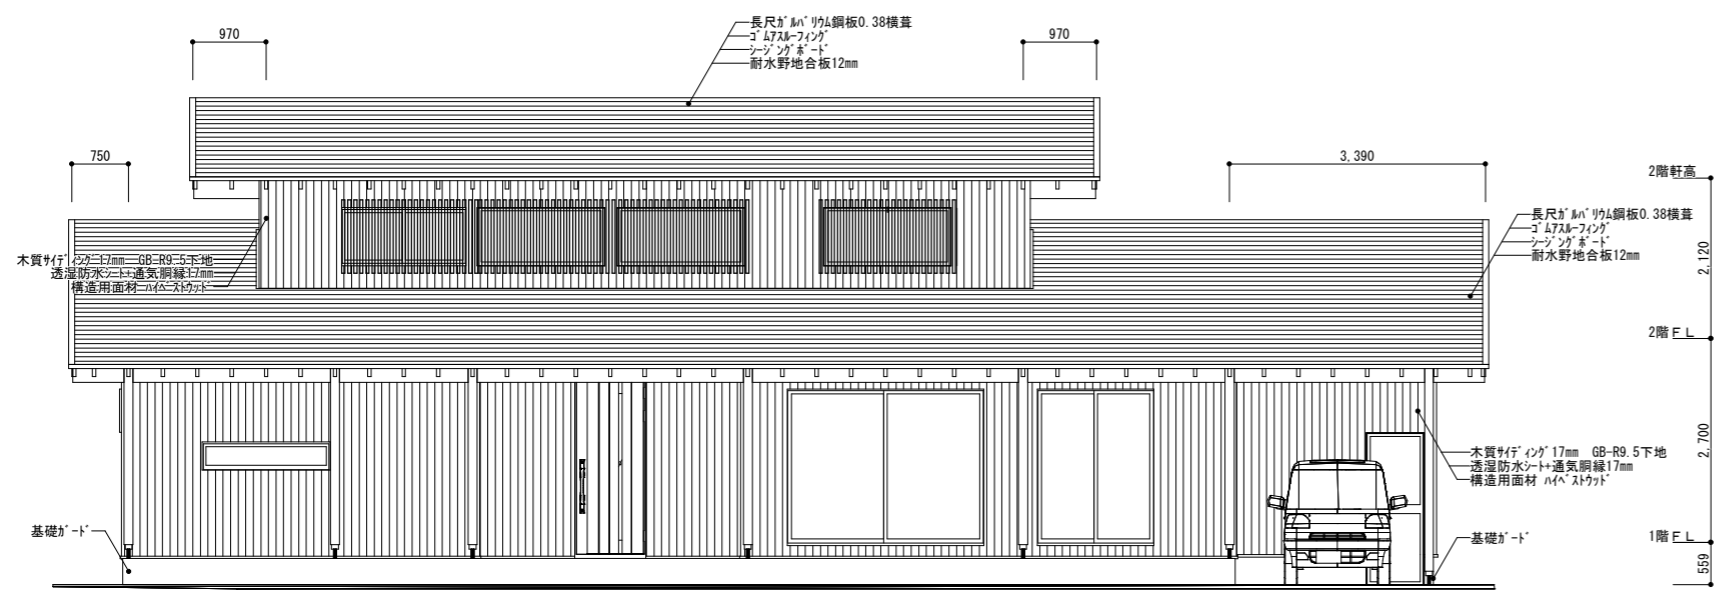

東側立面図

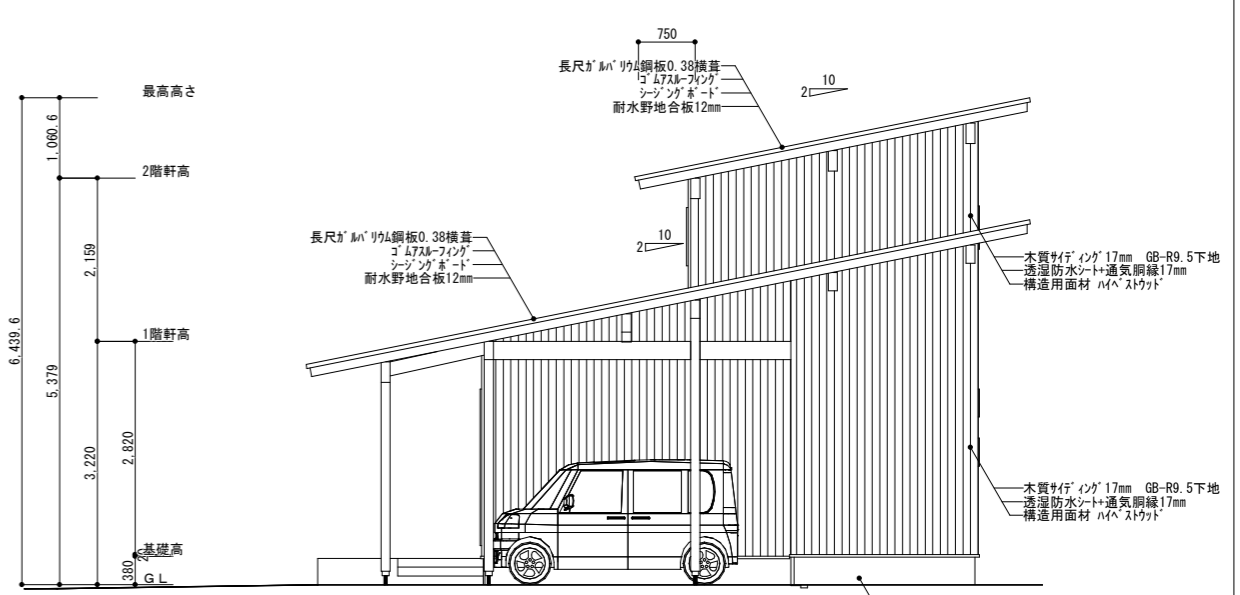

北側立面図

設計	営業	工事	社長	施主	工事名	図面名称 配置図・平面図・立面図	縮尺 1/100	日付	図面番号	
モジュール@910						株式会社 丸山組	〒959-1251 新潟県燕市白山町3-32-40 0256-62-4420 0256-63-3920 http://www.is-more.jp			