

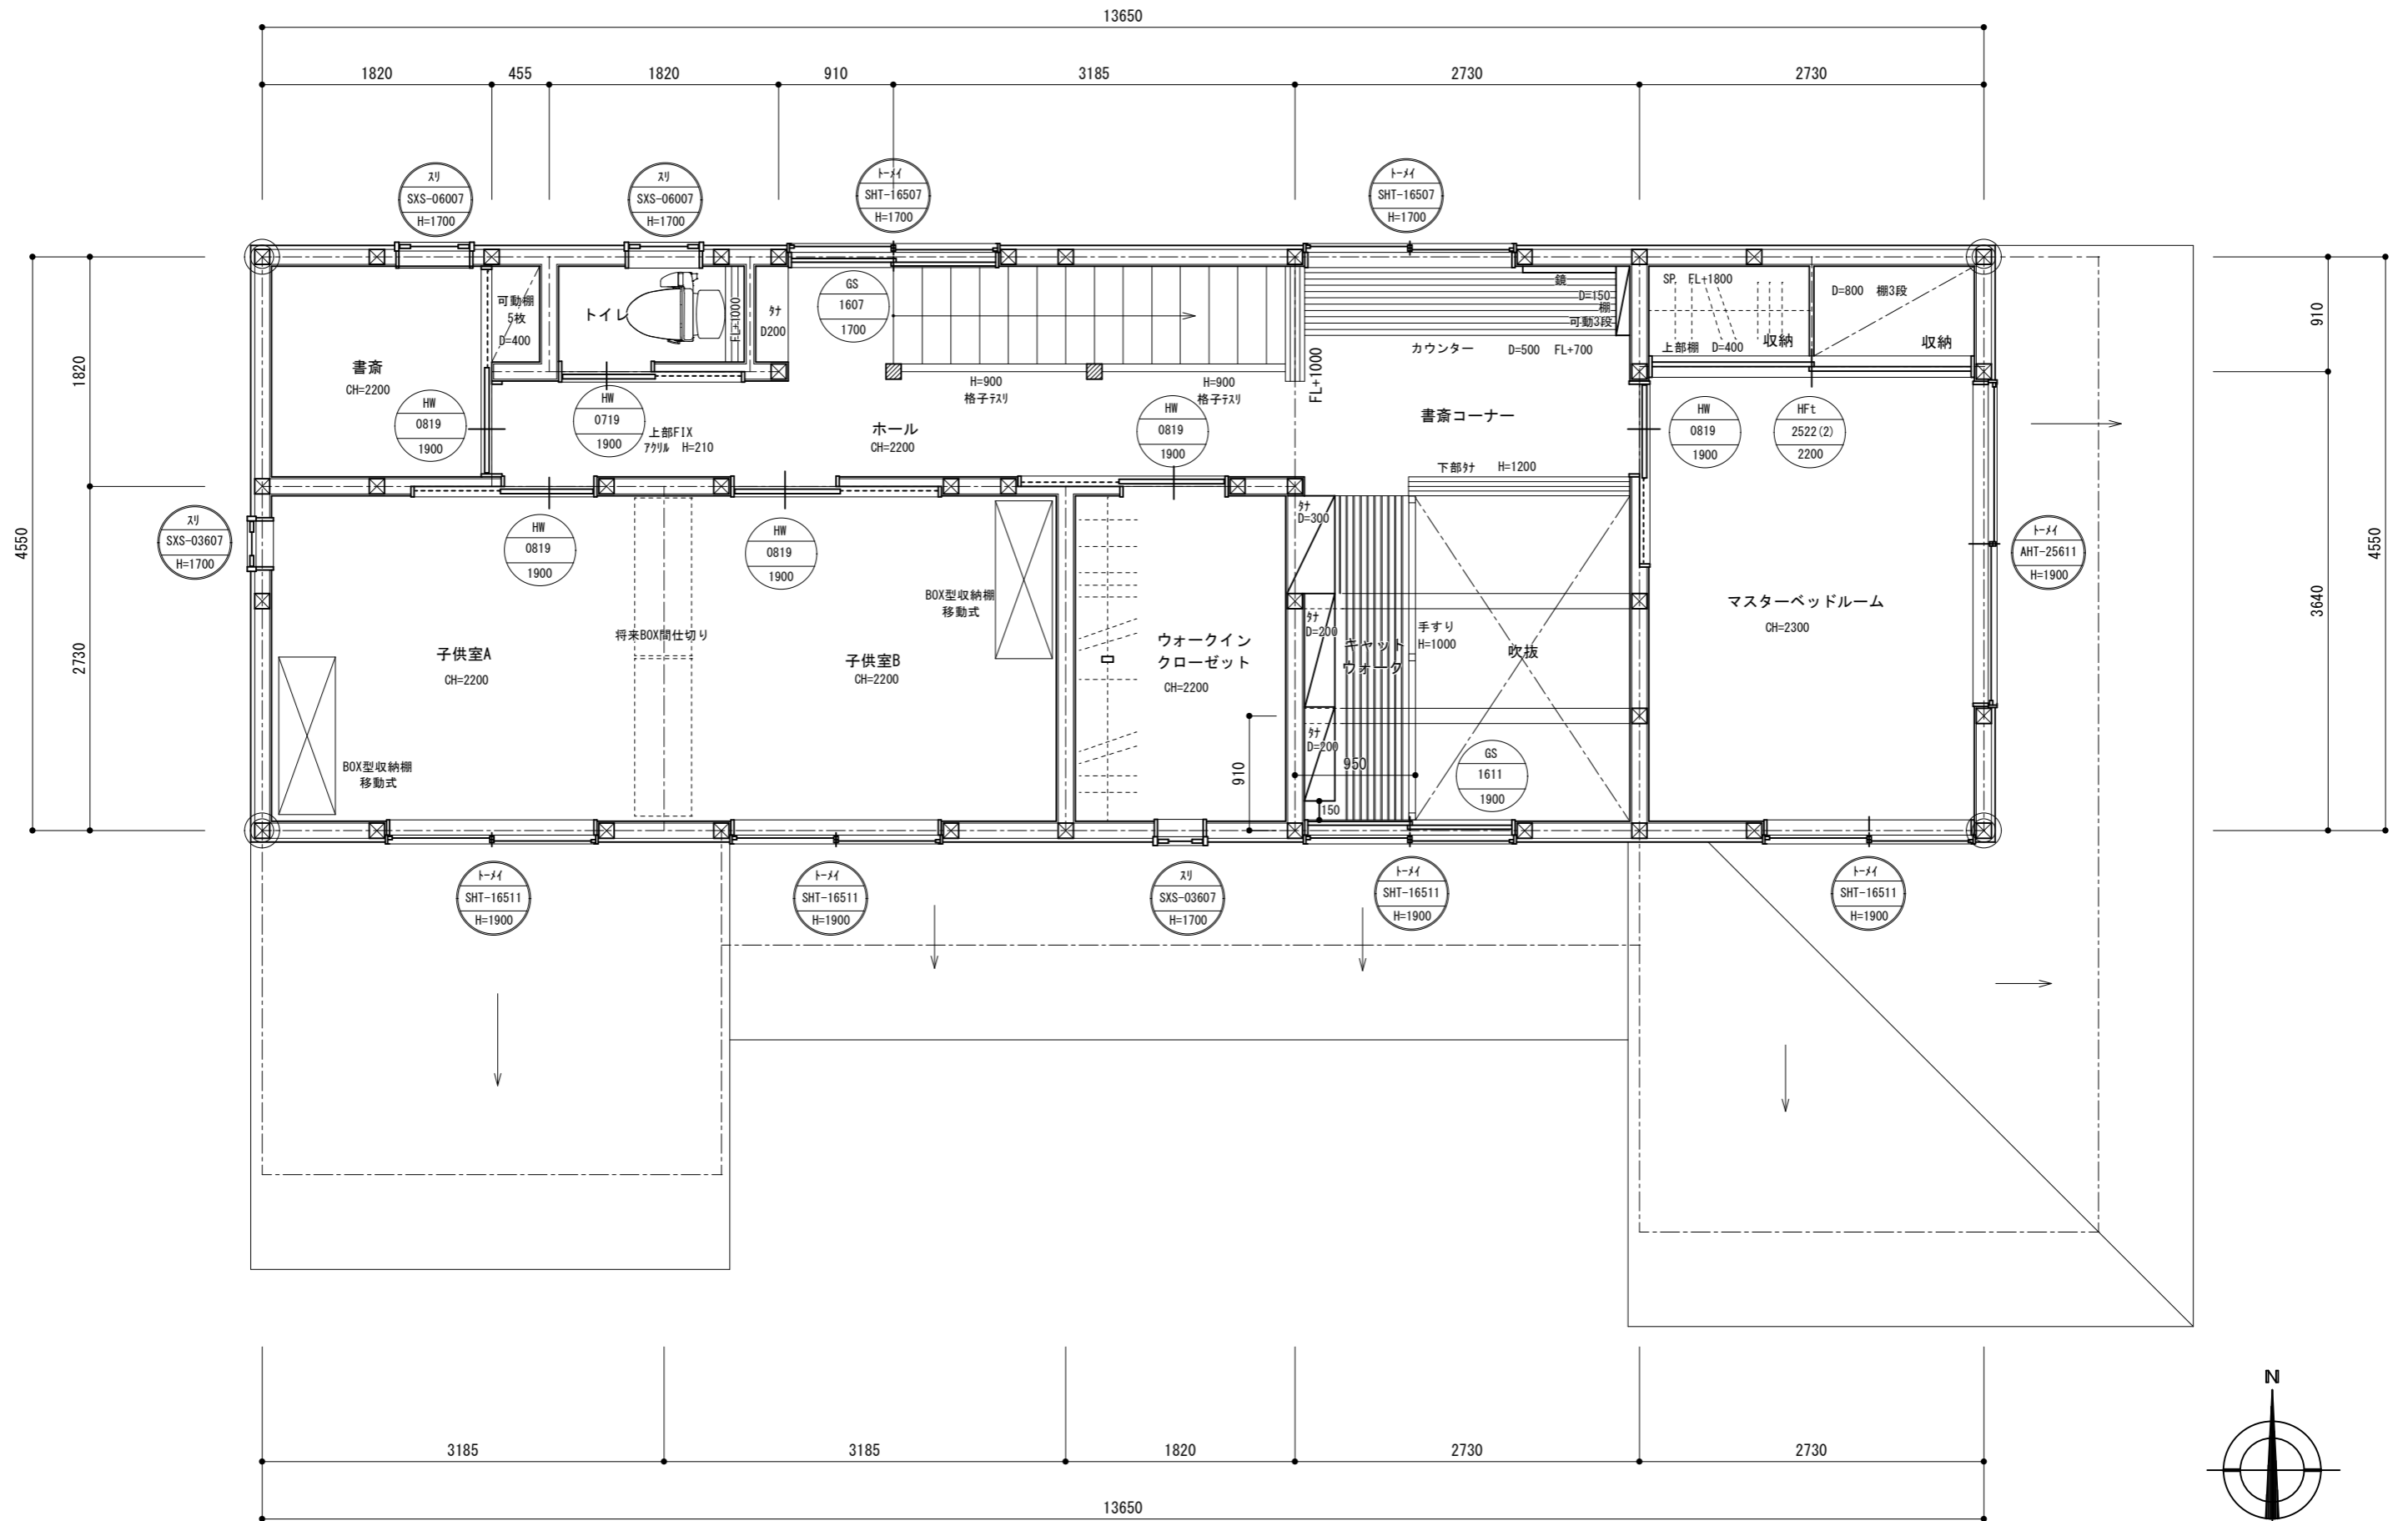
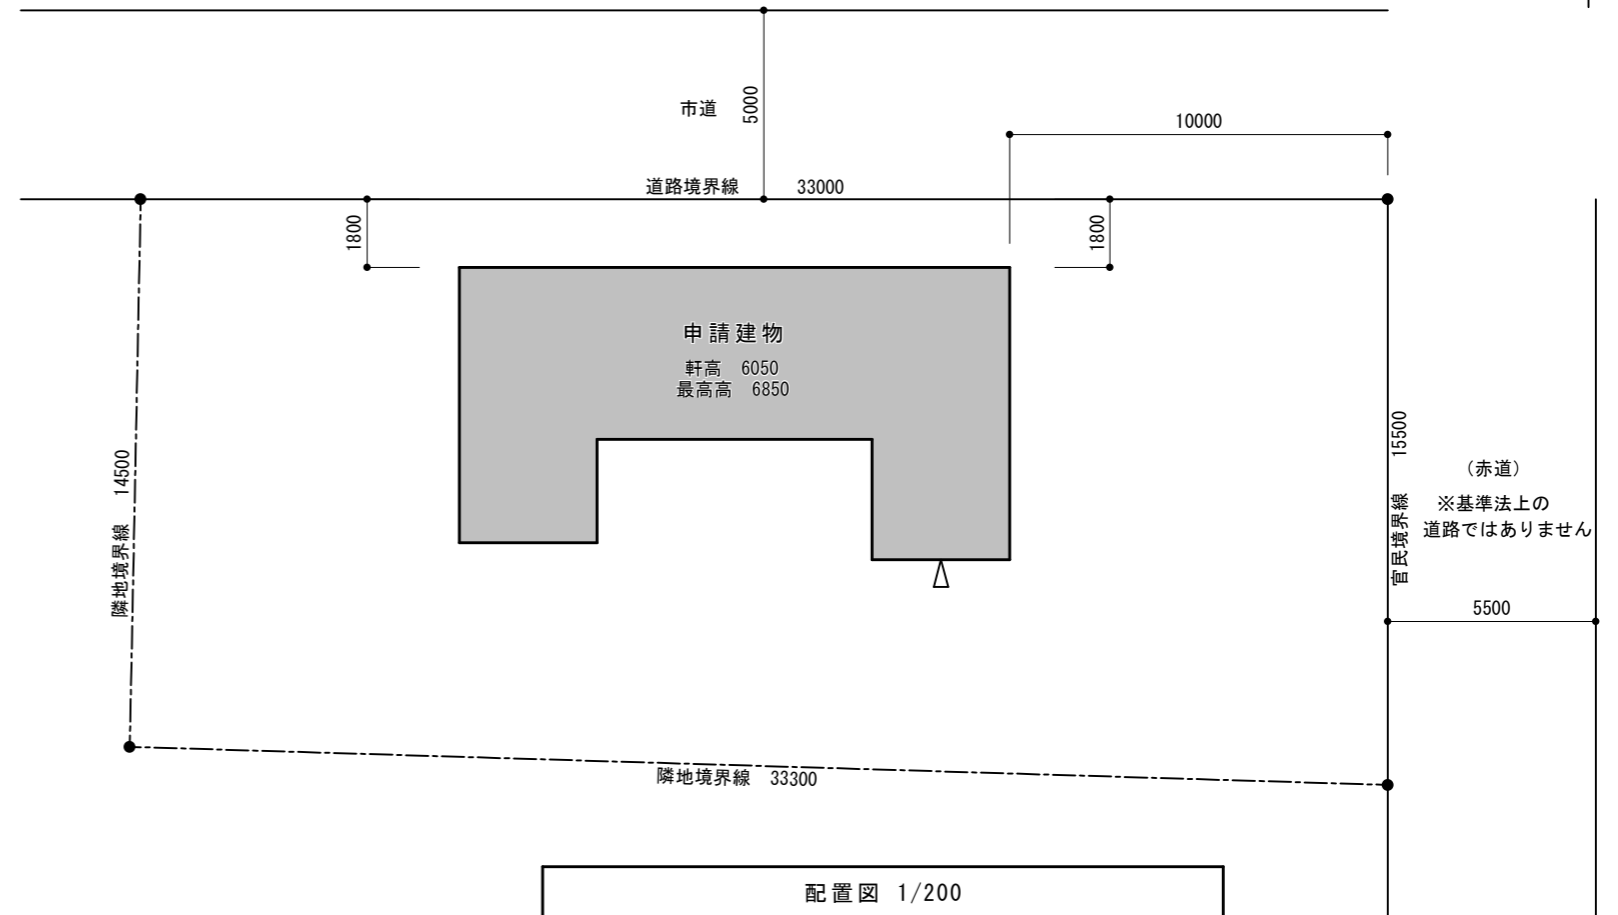
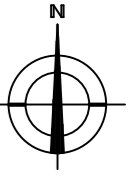


Title	1階平面図	Scale	1/50	No	A-03
		Date	平成 28 年 10 月 2 日		

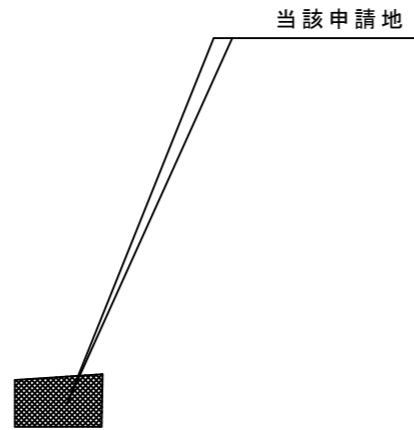


Title	Scale	No
	Date	
2階平面図	1/50	A-04
	平成 28 年 10 月 2 日	

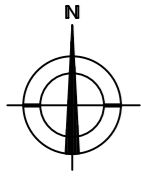

^@BMC:\Users\Yacer\Desktop\小川 良和 様邸\小川様邸 案内図\_0002.jpg, 150, 98, 8919

案内図


配置図 1/200

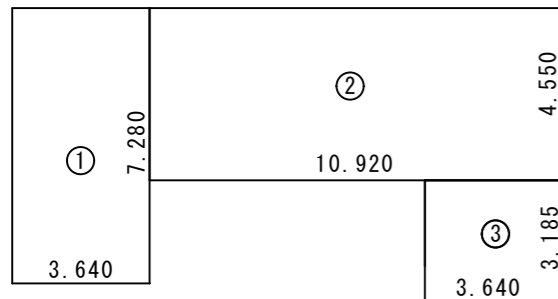

建築面積求積図

- ① 3.640 × 7.280 = 26.499200
- ② 10.920 × 4.550 = 49.686000
- ③ 3.640 × 3.185 = 11.593400


87.778600  
87.77㎡

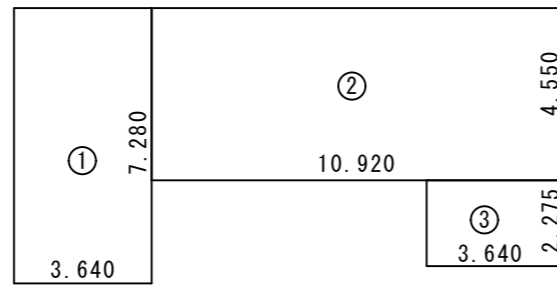

1階床面積求積図

- ① 3.640 × 7.280 = 26.499200
- ② 10.920 × 4.550 = 49.686000
- ③ 3.640 × 2.275 = 8.281000

84.466200  
84.46㎡

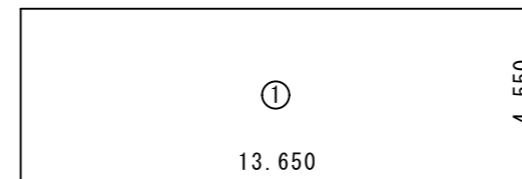


2階床面積求積図

- ① 13.650 × 4.550 = 62.107500

62.107500  
62.10㎡


Title	Scale	No
	Date	
配置図・案内図		A-02
	1/200	
	平成 28 年 10 月 2 日	

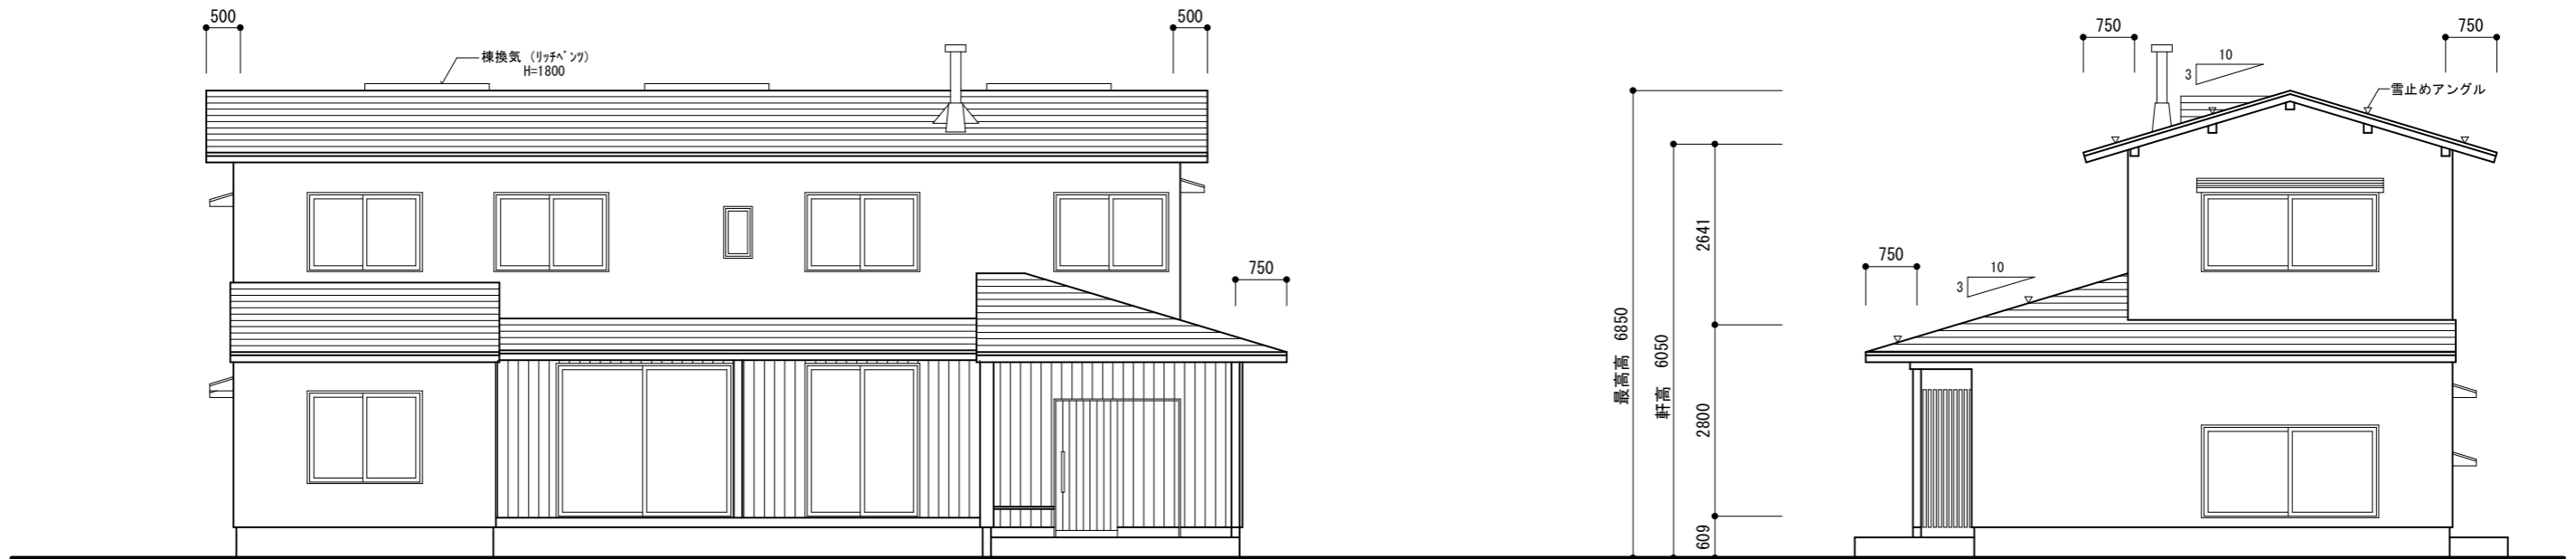


南 立面図 S. 1:100

東 立面図 S. 1:100

屋根	ガルバリウム鋼板葺き
軒裏	防火ライト/野地板あらわし
外壁	ガルバリウム鋼板葺き/杉板張り

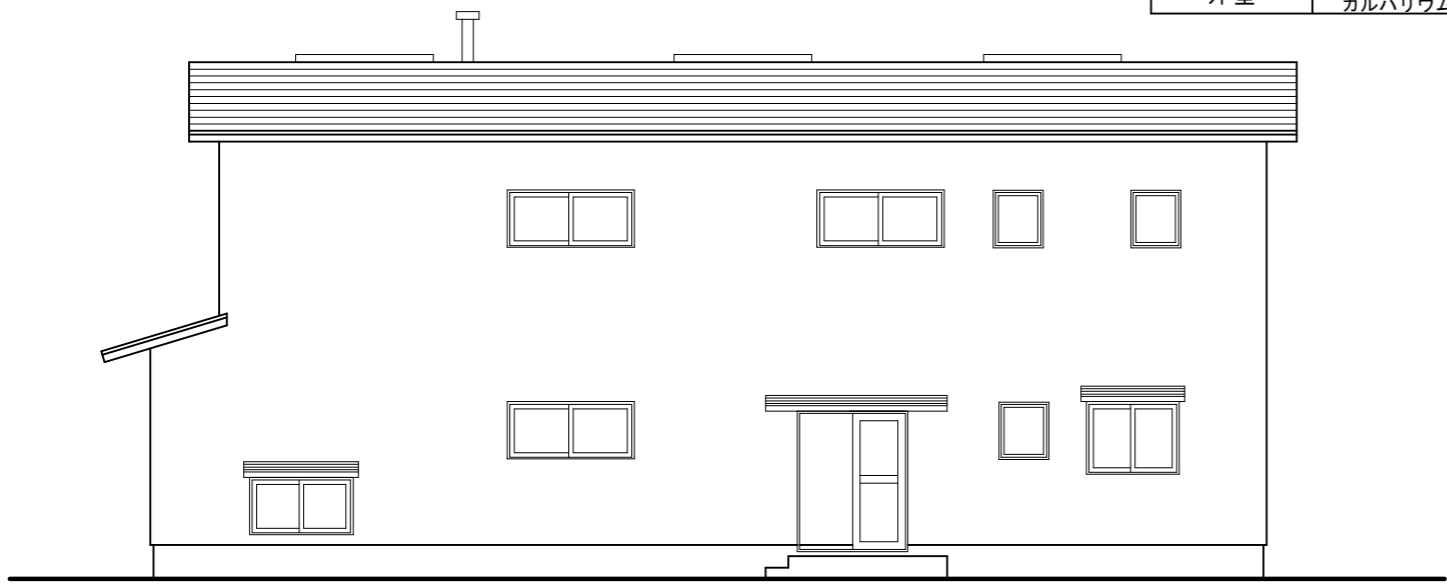

北 立面図 S. 1:100

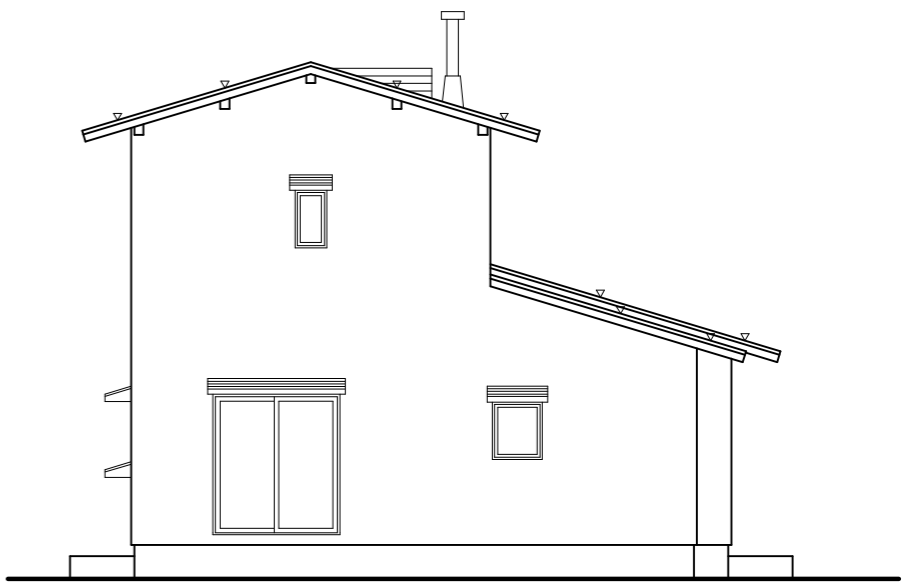

西 立面図 S. 1:100

Title	Scale	1/100	No
	Date	平成 28 年 10 月 2 日	
立面図		A-05	