



配置図 s=1/750

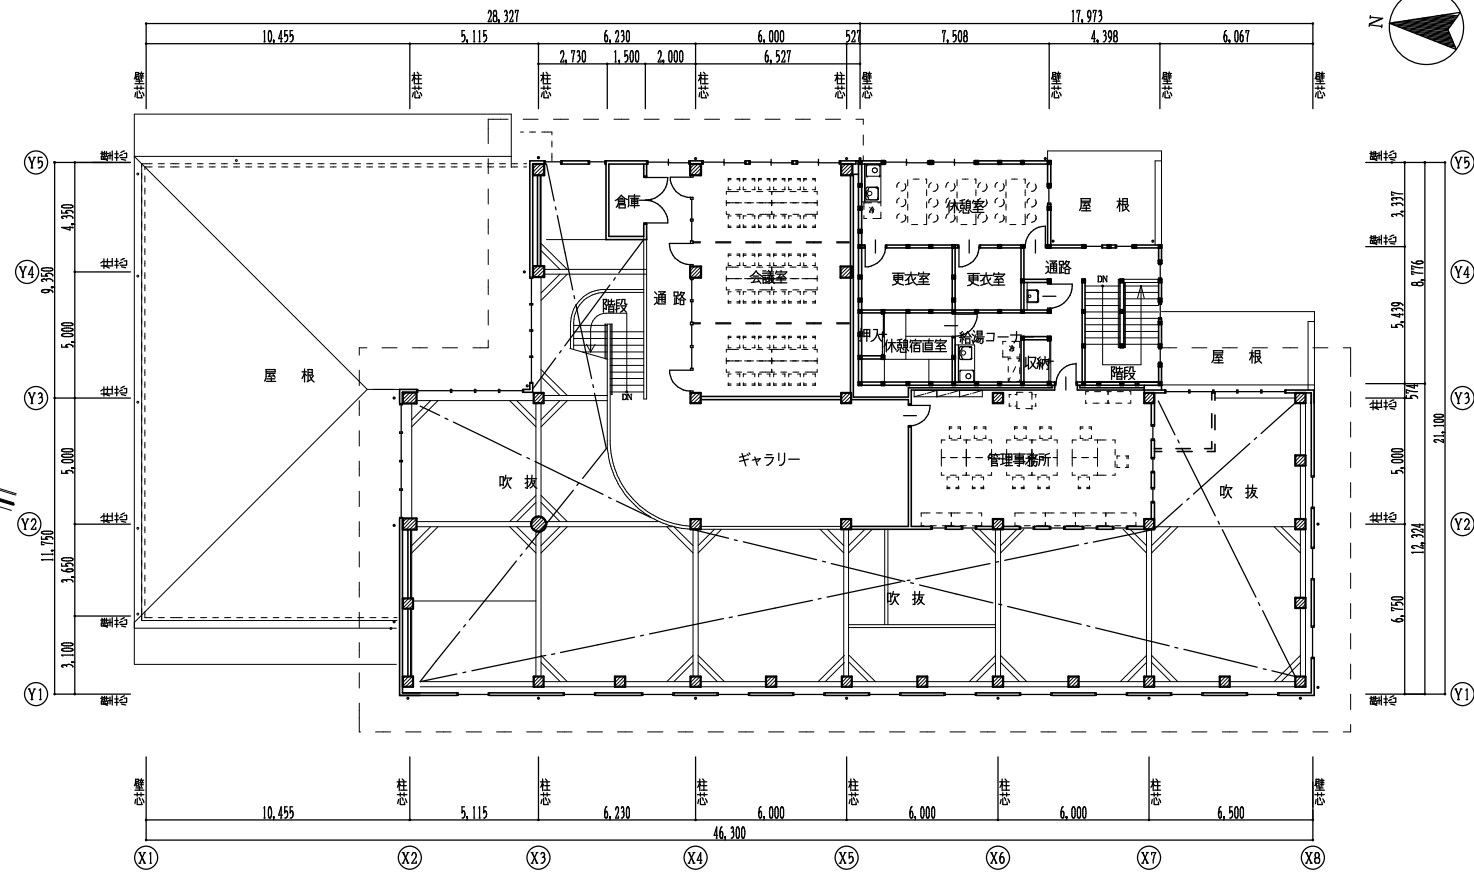

センター棟 2階平面図 s=1/300

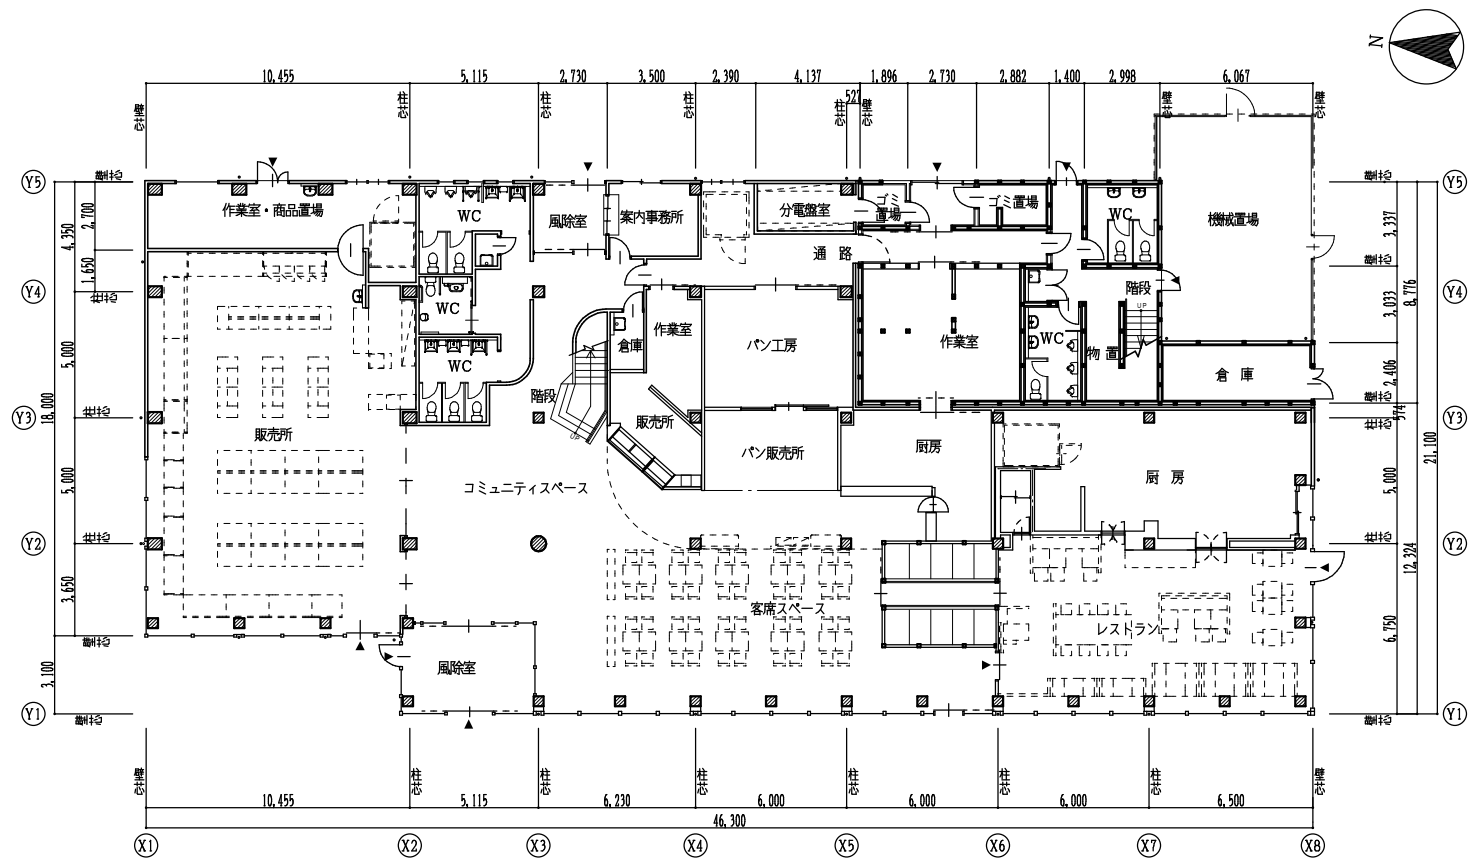

センター棟 1階平面図 s=1/300