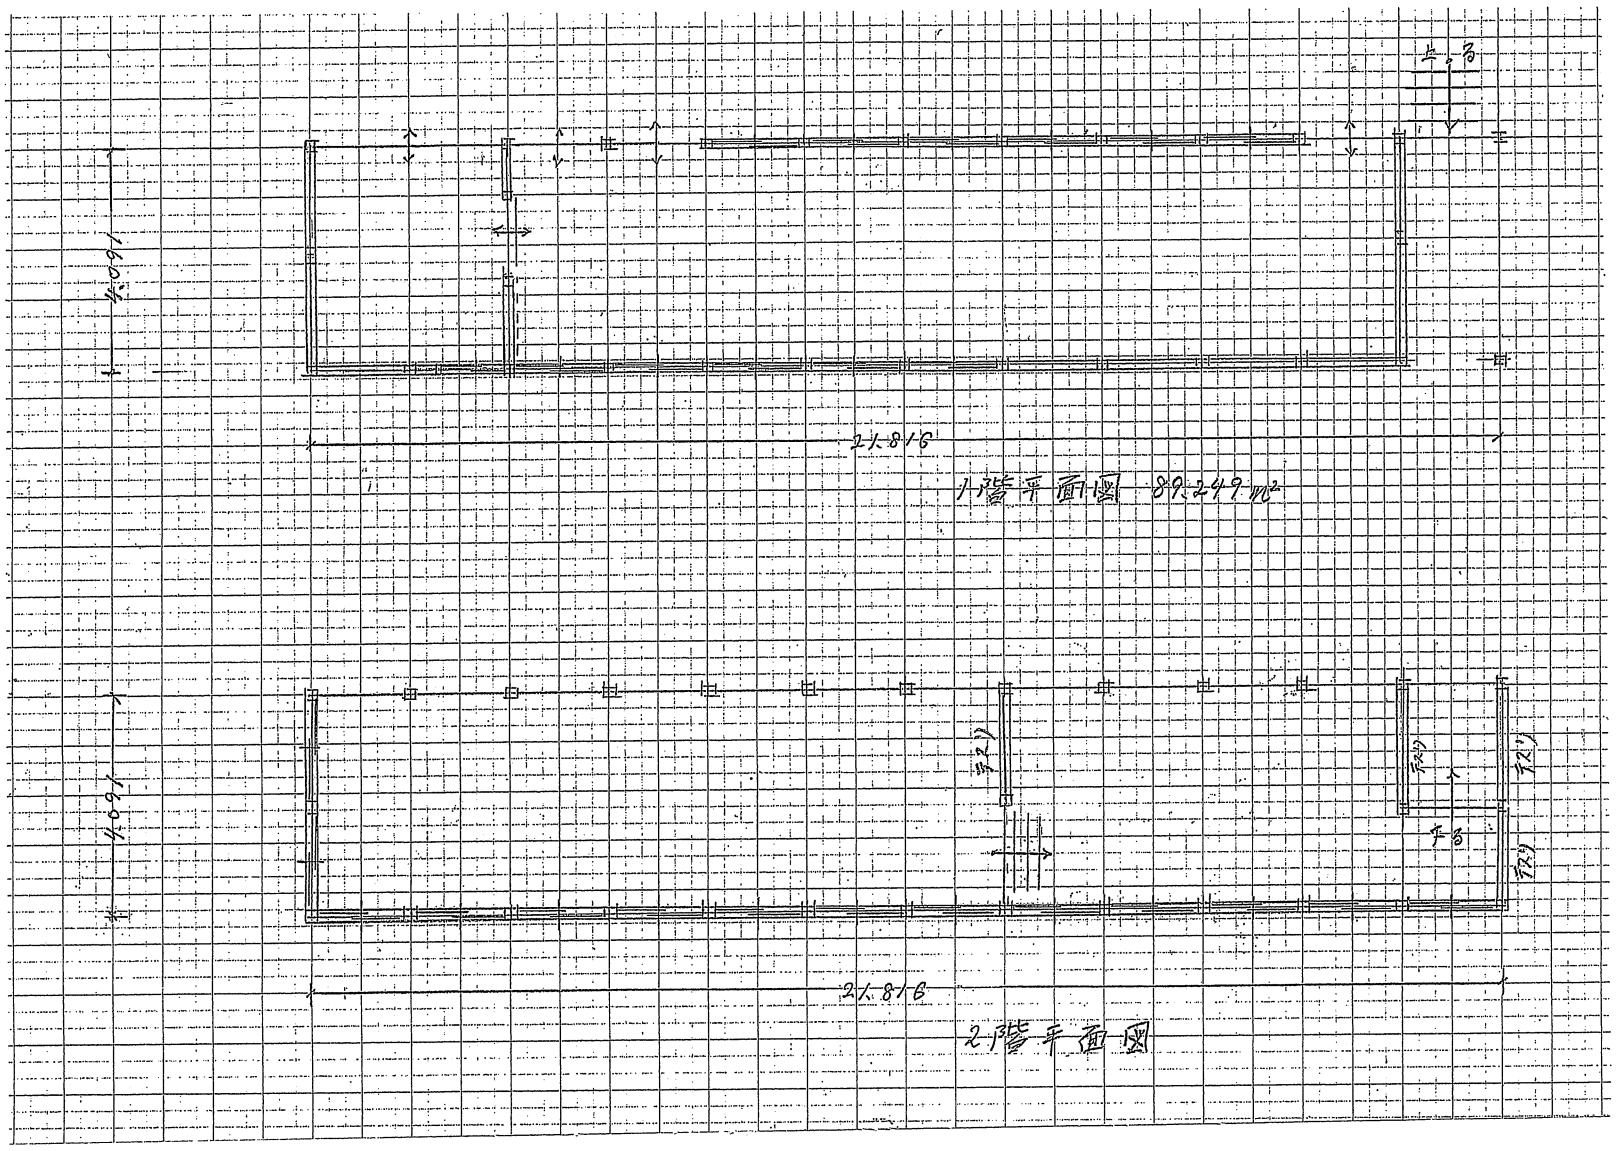
上り
24816
1階平面図 89.249㎡
下り
24816
2階平面図

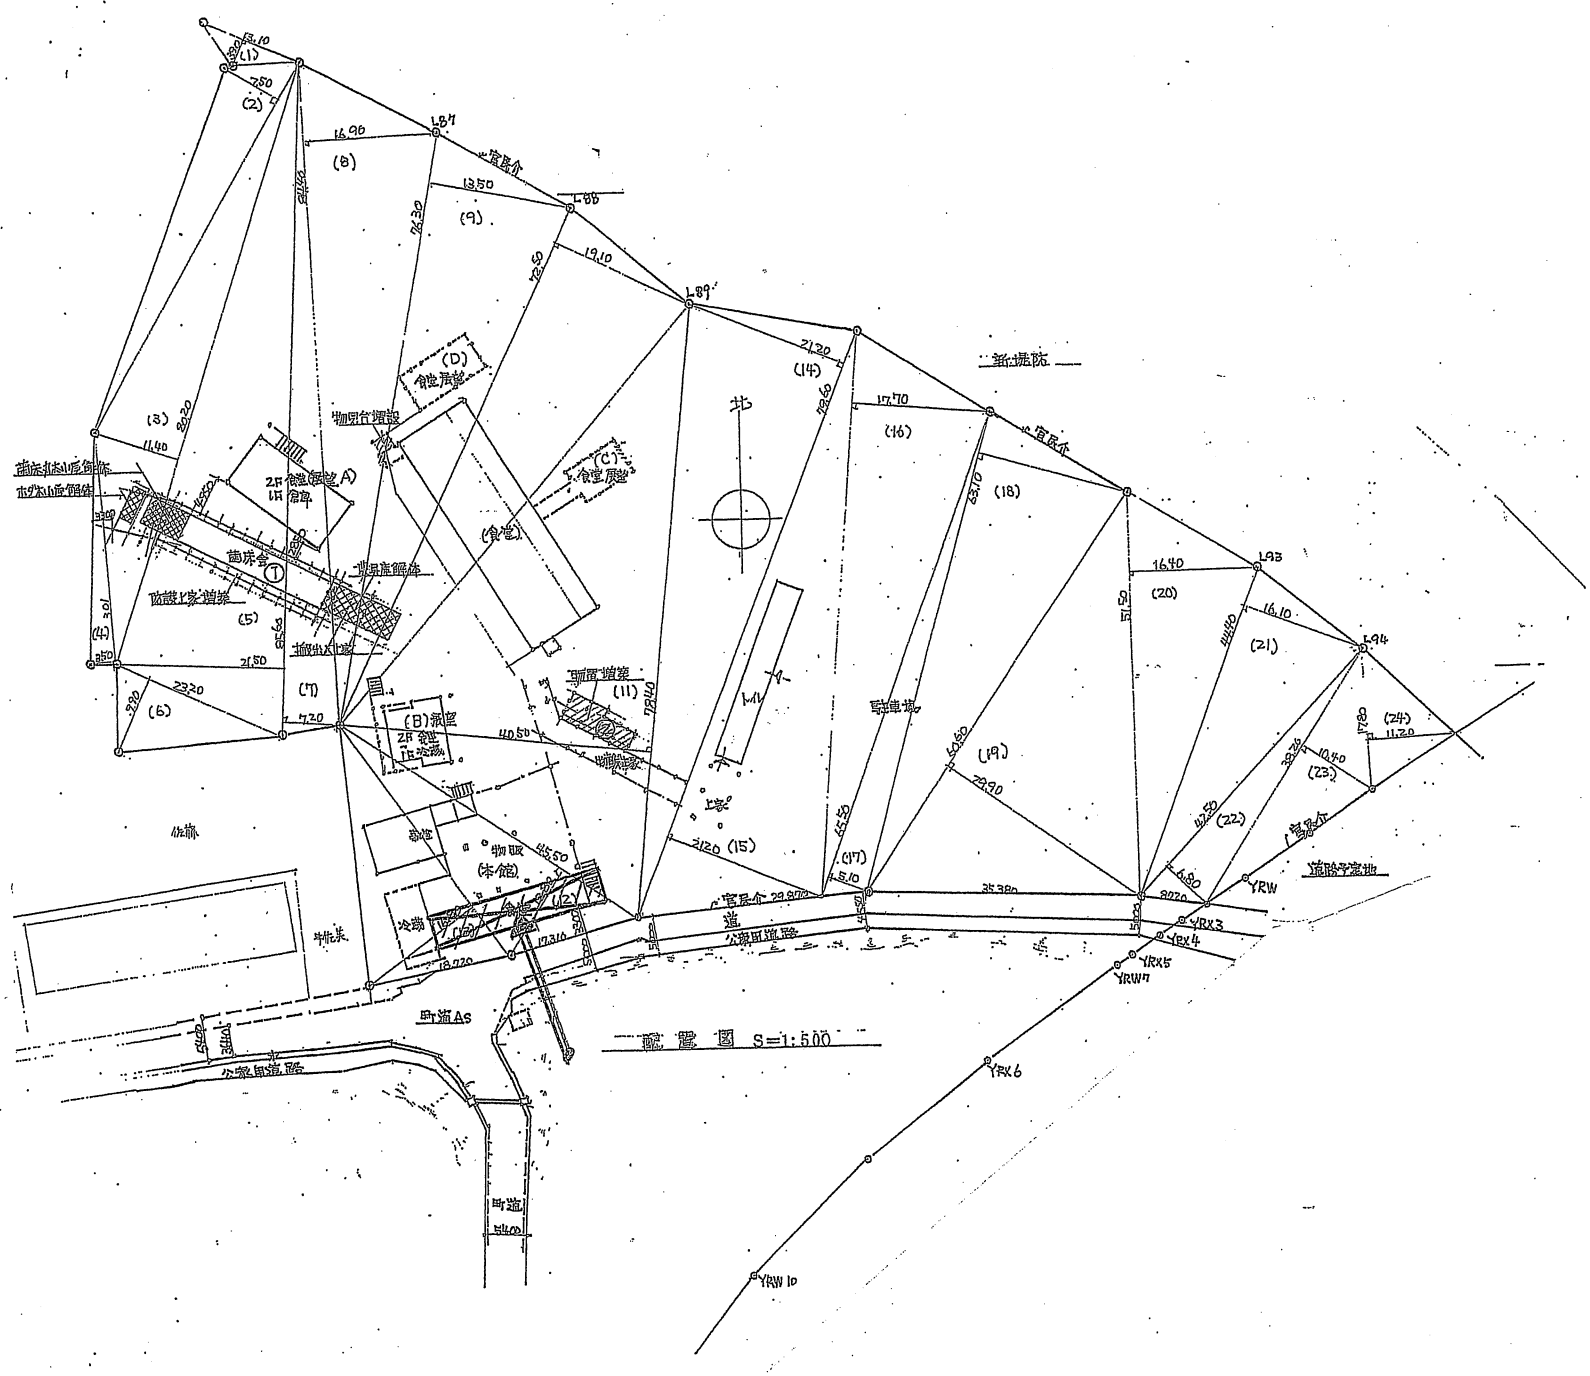
(1)
(2)
(8)
(9)
(D)
倉庫兼
物置台増設
(C)
食堂厨室
(食堂)
(3)
(5)
(6)
(7)
(B)浴室
2F 倉庫
1F 浴場
(11)
(15)
(本館)
(12)
(13)
(14)
(16)
(18)
(20)
(21)
(19)
(22)
(23)
(24)
(17)
駐車場
冷蔵
作業
町道As
公園用道路
道
宿泊棟
新病院
配置図 S=1:500