




サッシ高さ表記詳細

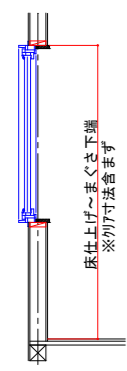


- ⑧APW430
縦じり出し+FIX
16511
透明G、木製網戸
障子
+2200
- ⑦APW430
縦じり出し+FIX
16511
透明G、網戸
ニチエイ/ホホラ2パンプ-ブラインド 色：ナチュラル
+2200
- ⑨APW430
FIX
07411
透明G
障子
+2200
- ⑥APW430
FIX
07411
透明G
ニチエイ/ホホラ2パンプ-ブラインド 色：ナチュラル
+2200
- ⑤APW430
縦じり出し
07413
透明G、網戸
ニチエイ/ホホラ2パンプ-ブラインド 色：ナチュラル
+2200
- ④APW430
縦じり出し
07409
透明G、網戸
+2200

- ①APW430
引き違いテラス戸
25622
透明G、網戸
+2231
- ②APW430
横じり出し
04607
透明G、上げ下げ網戸
地窓+516
- ③APW430
縦じり出し
07411
透明G、網戸
ブラインド
+1700

		新潟県新潟市西区山田3077 新潟県知事登録 (ロ)4942号 (株)オーガニック建築設計事務所 大臣登録第364488号 一級建築士 山田剛 TEL 025-201-6611		製図	チェック	設計	工事	営業	積算	年月日 2019.12.12 縮尺 1/50	工事名称 新築工事 図面名 1階平面詳細図
--	--	--	--	----	------	----	----	----	----	---------------------------------	--------------------------------

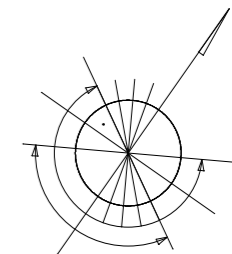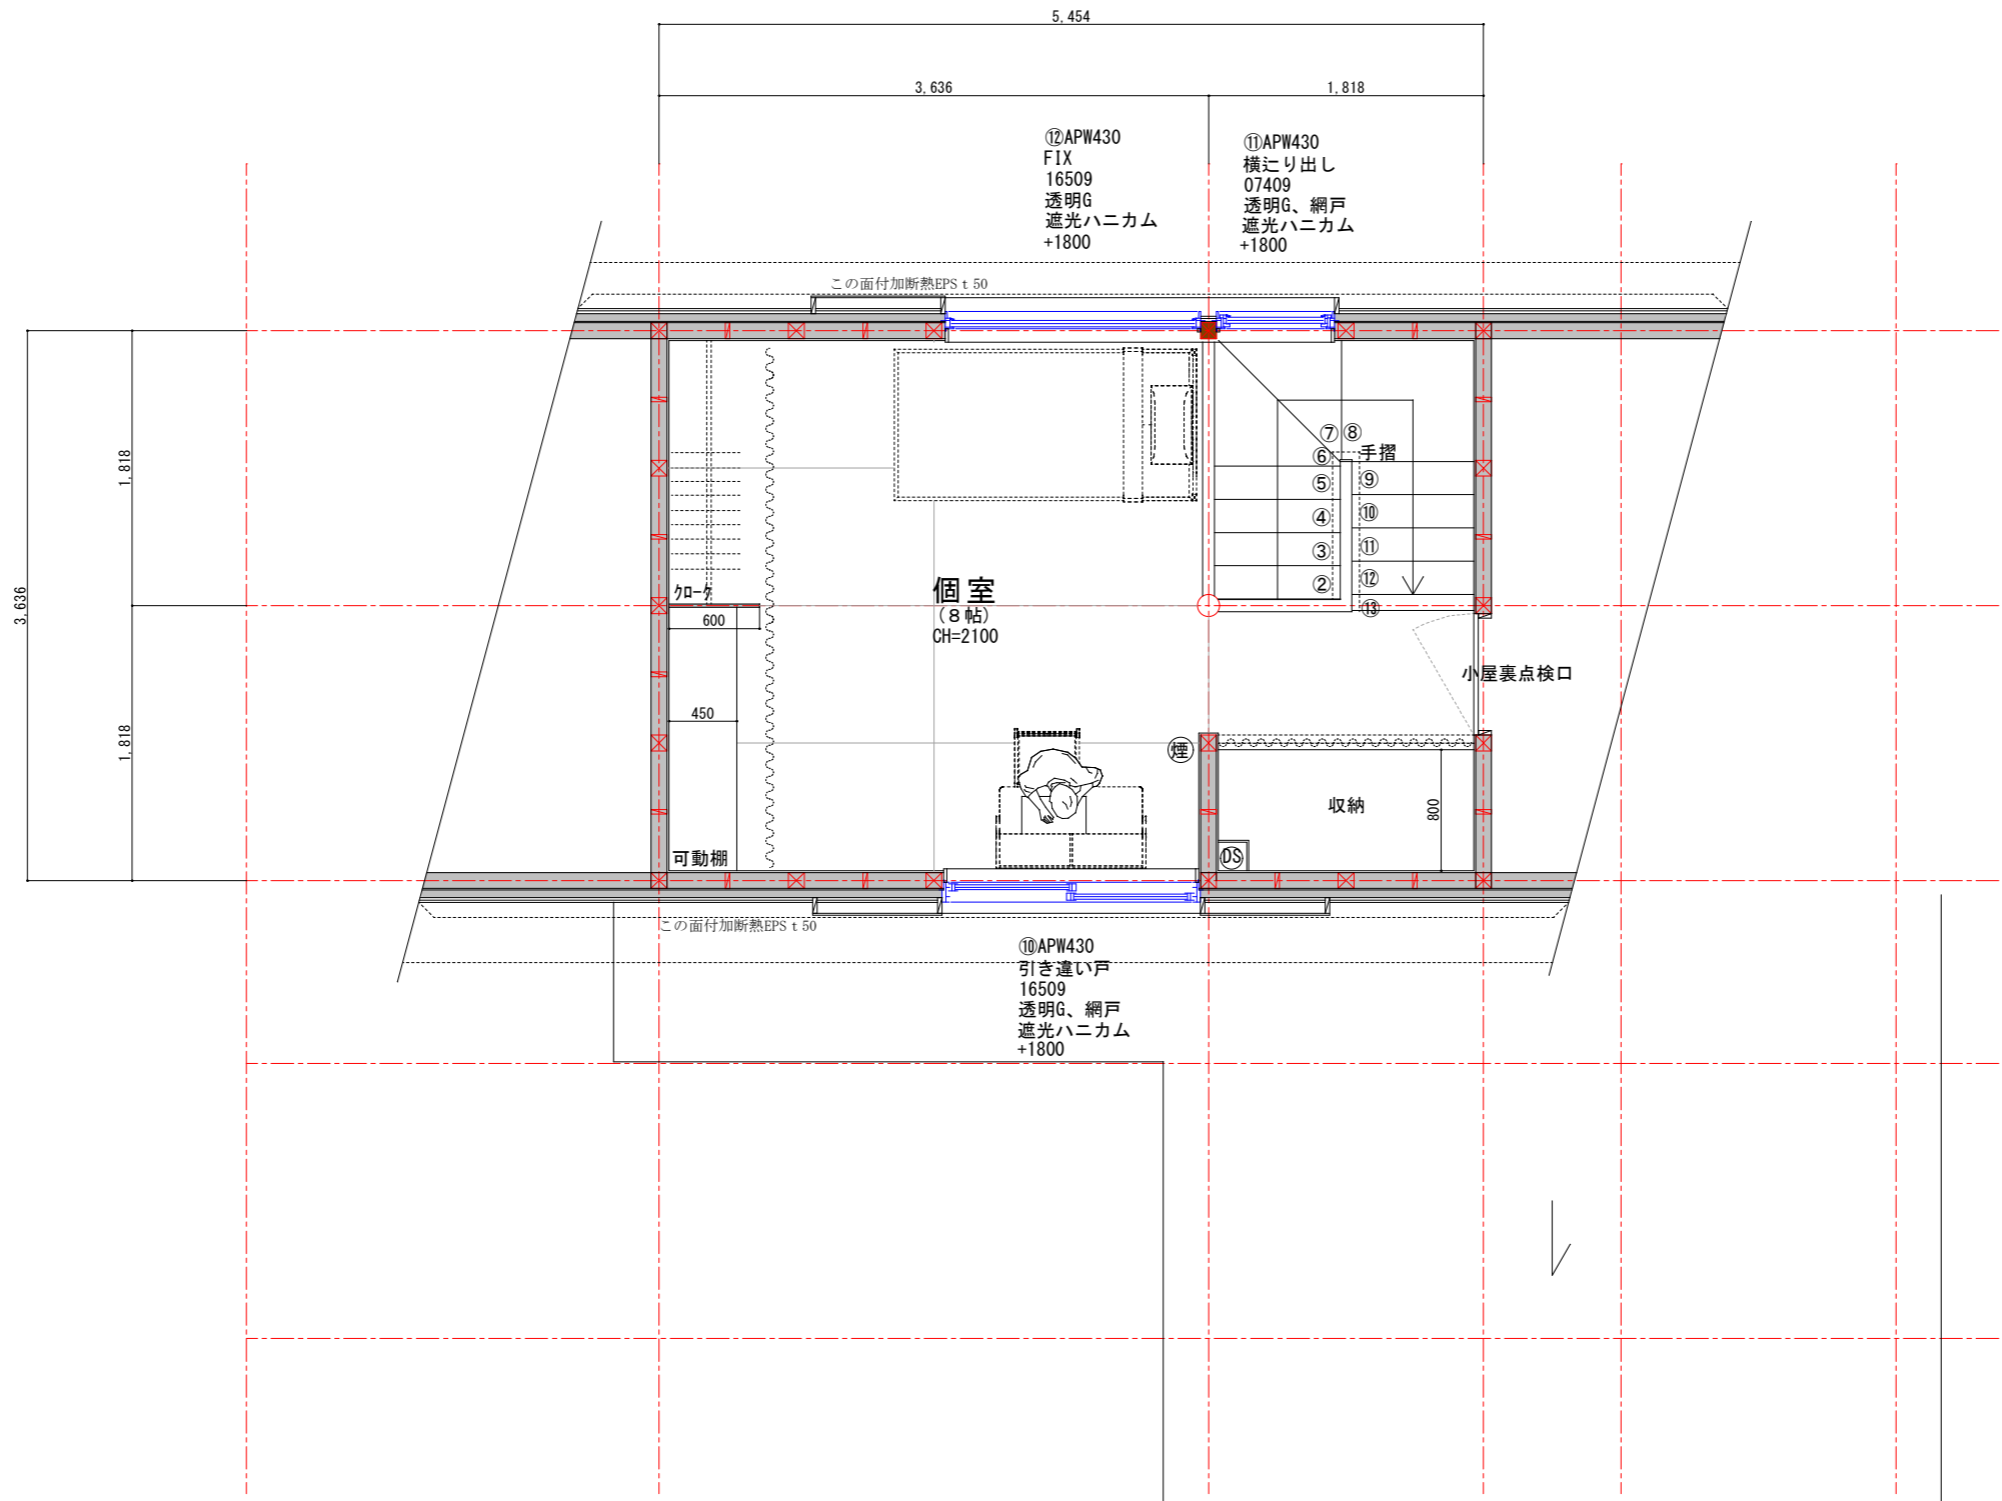


		新潟県新潟市西区山田3077 新潟県知事登録 (ロ)4942号 (株)オガニック建築設計事務所 大臣登録第364488号 一級建築士 山田剛 TEL 025-201-6611	製図	チェック	設計	工事	営業	積算	年月日 2019.11.15	工事名称 新築工事
			山田							縮尺 1/50

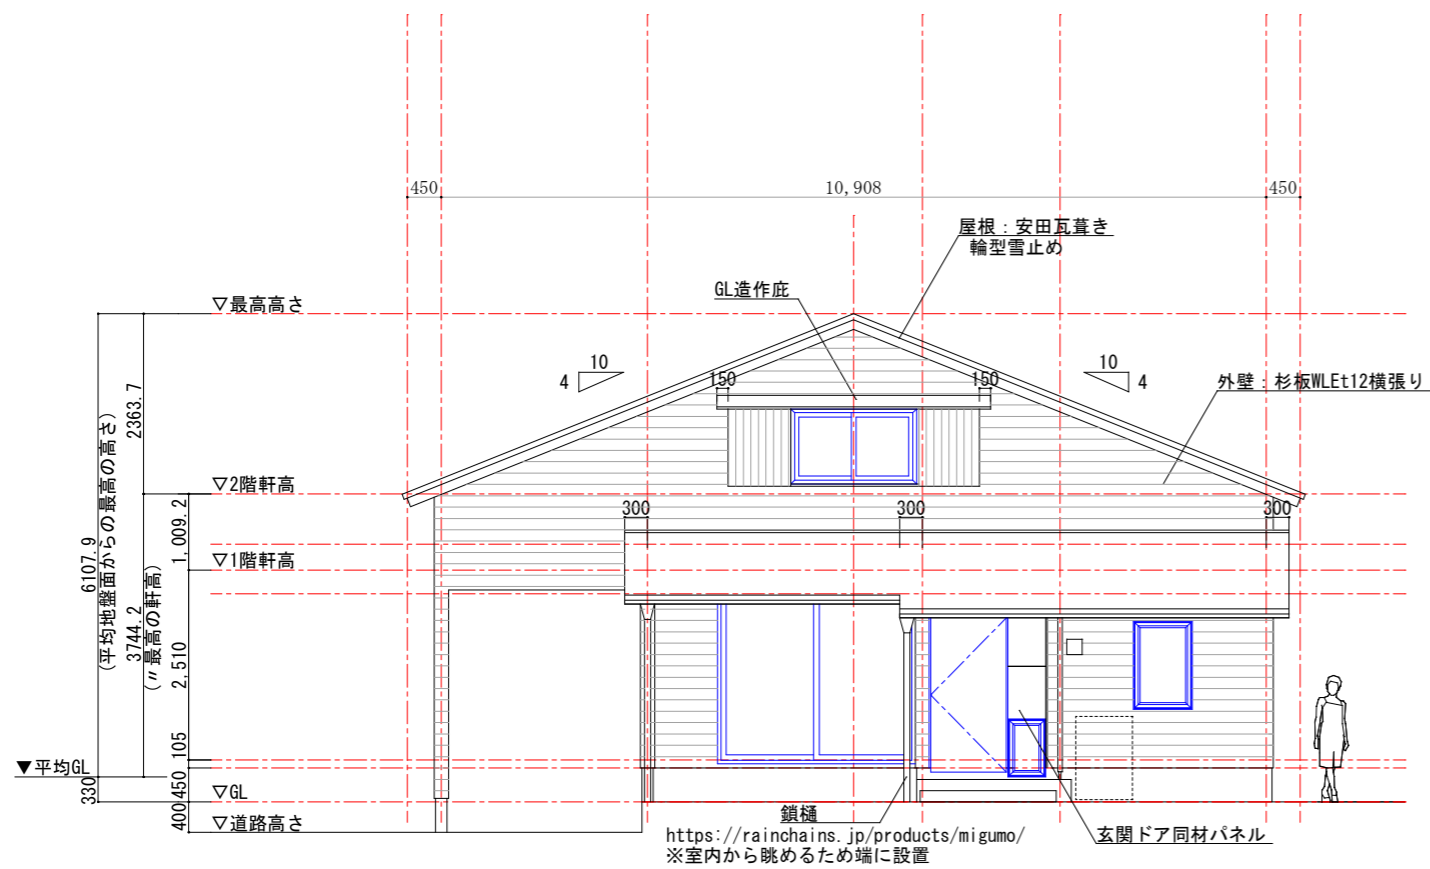


南側 S=1/100


瓦屋根施工面積 勾配係数: 1.077
 $11.808 \times 4.836 = 57.103$
 $57.103 \times 1.077 \approx 61.500$
 61.50 m^2

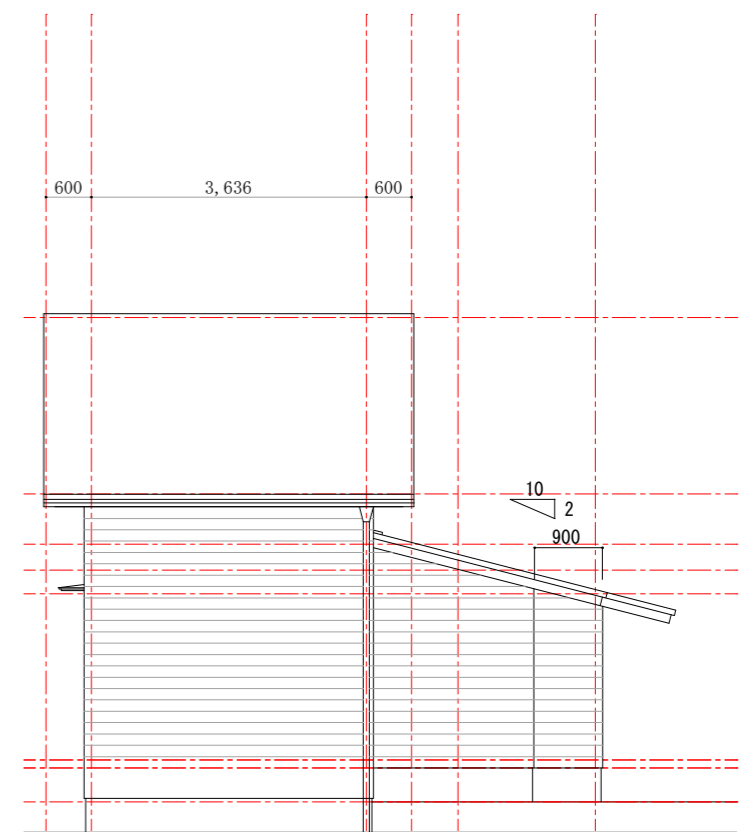

西側 S=1/100

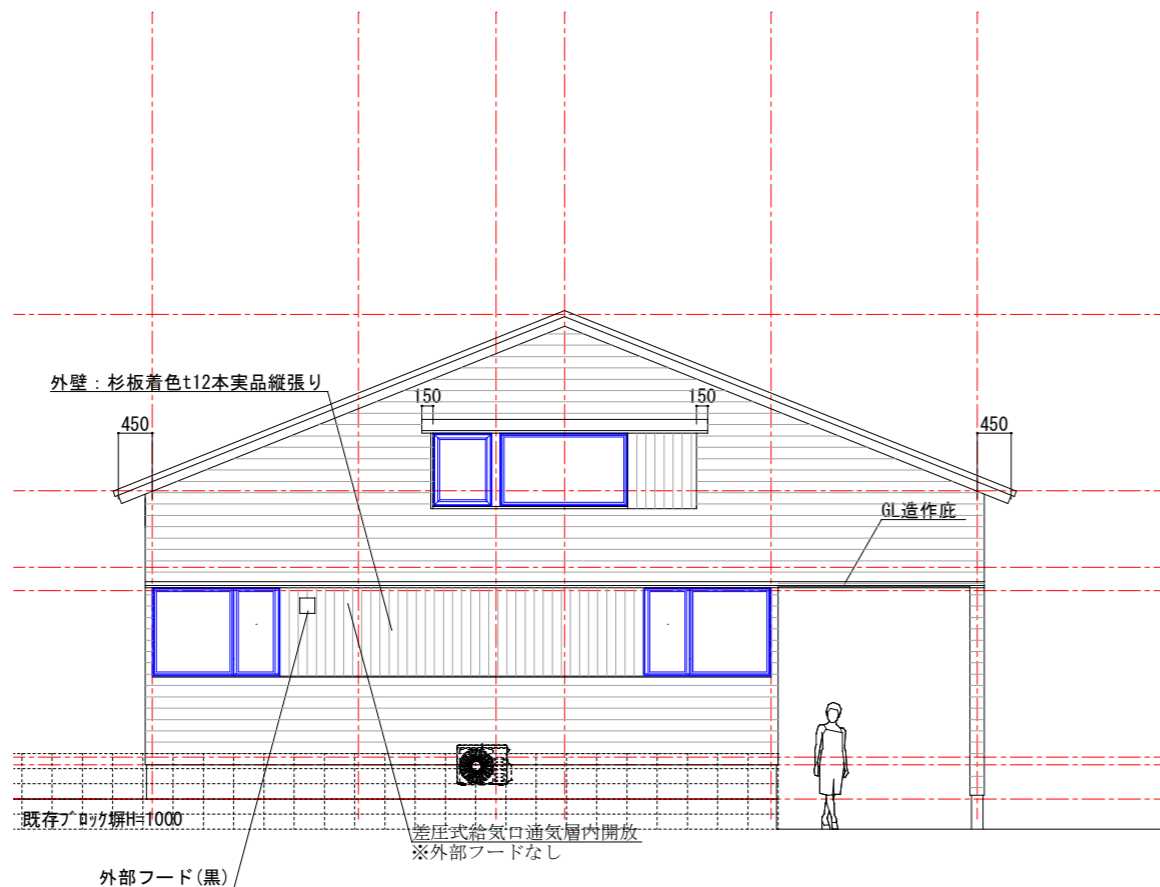


北側 S=1/100

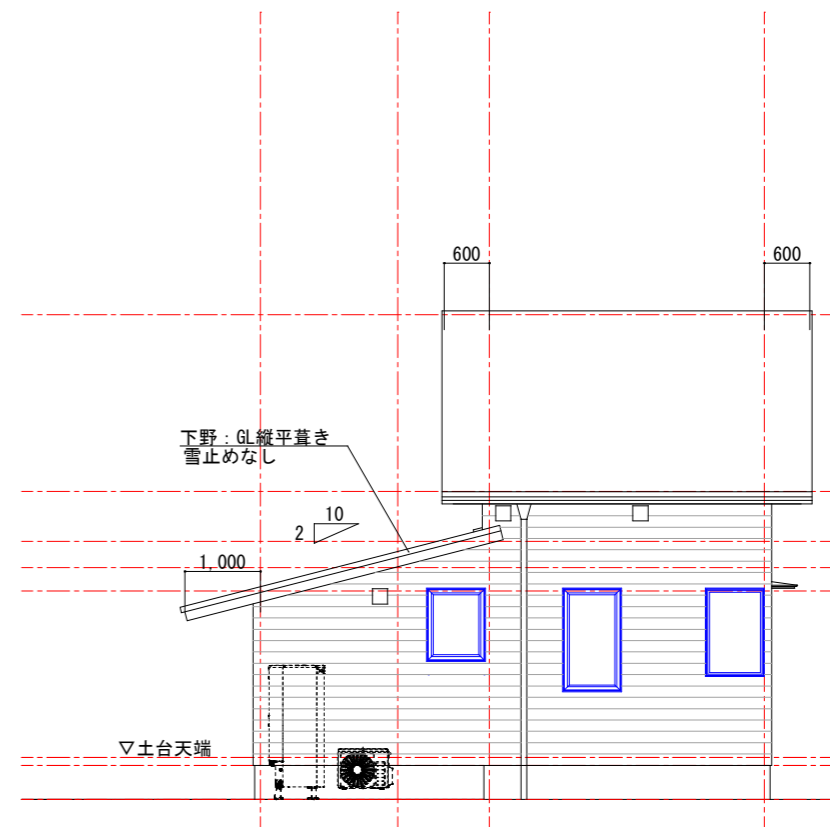

東側 S=1/100

		新潟県新潟市西区山田3077 新潟県知事登録 (ロ)4942号 (株)オーガニック建築設計事務所 大臣登録第364488号 一級建築士 山田剛 TEL 025-201-6611	製図	チェック	設計	工事	営業	積算	年月日	工事名称
			山田						2019.12.12	新築工事
									縮尺 1/100	図面名 立面図

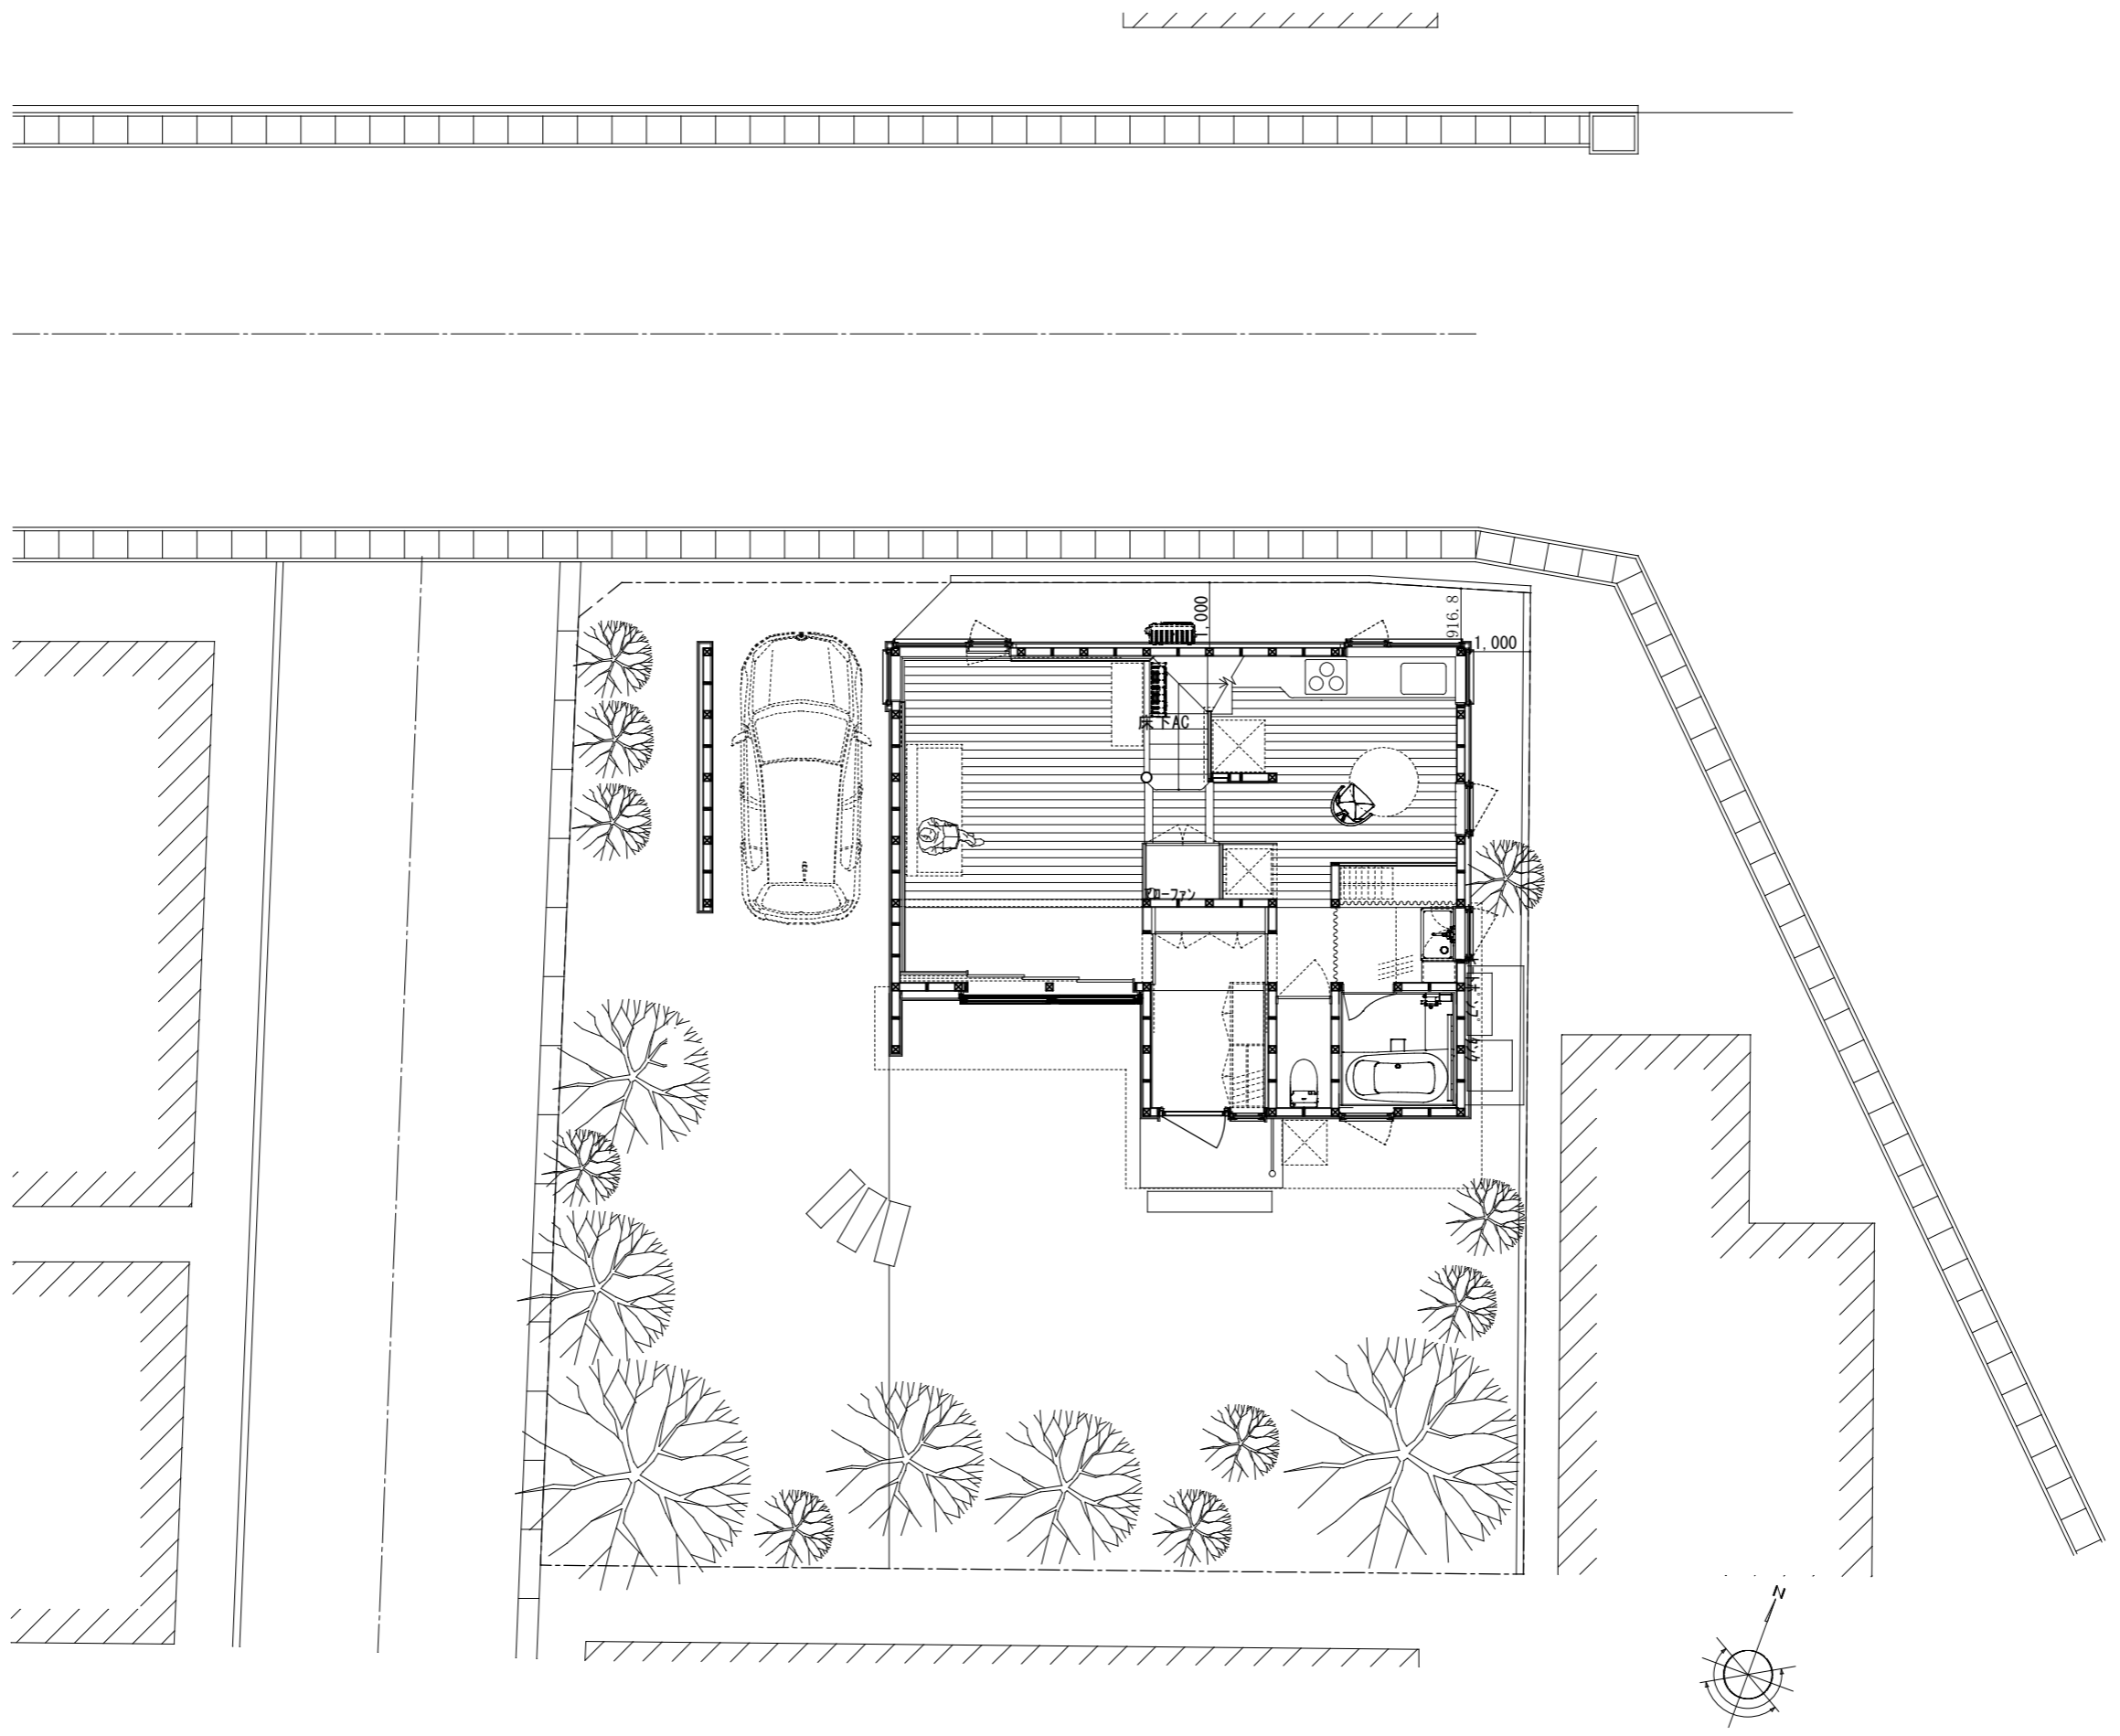

		新潟県新潟市西区山田3077 新潟県知事登録 (イ)4942号 (株)オーカニック建築設計事務所 大臣登録第364488号 一級建築士 山田剛 TEL 025-201-6611	製図	チェック	設計	工事	営業	積算	年月日	工事名称	8
			山田剛						2019. 10. 28	新築工事	
									縮尺 1/100	図面名 配置図	