


東立面

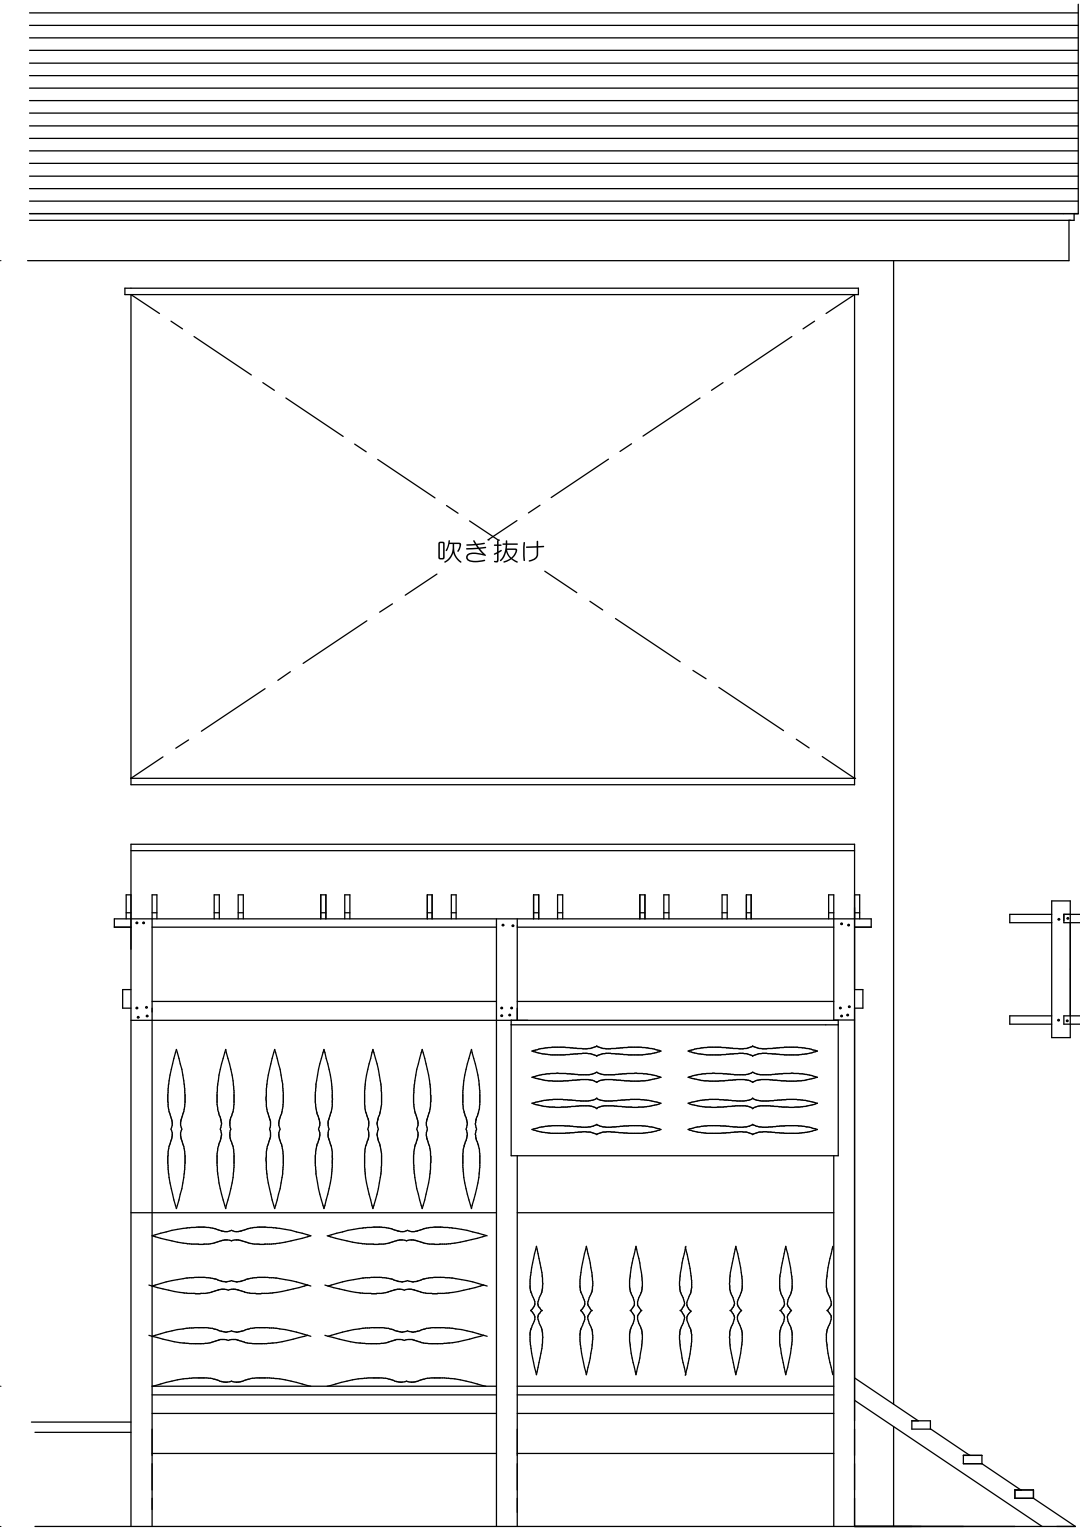

南立面


5.381.74

670

リビング

ばんきん亭 Santa Fe Terrace

阿部板金

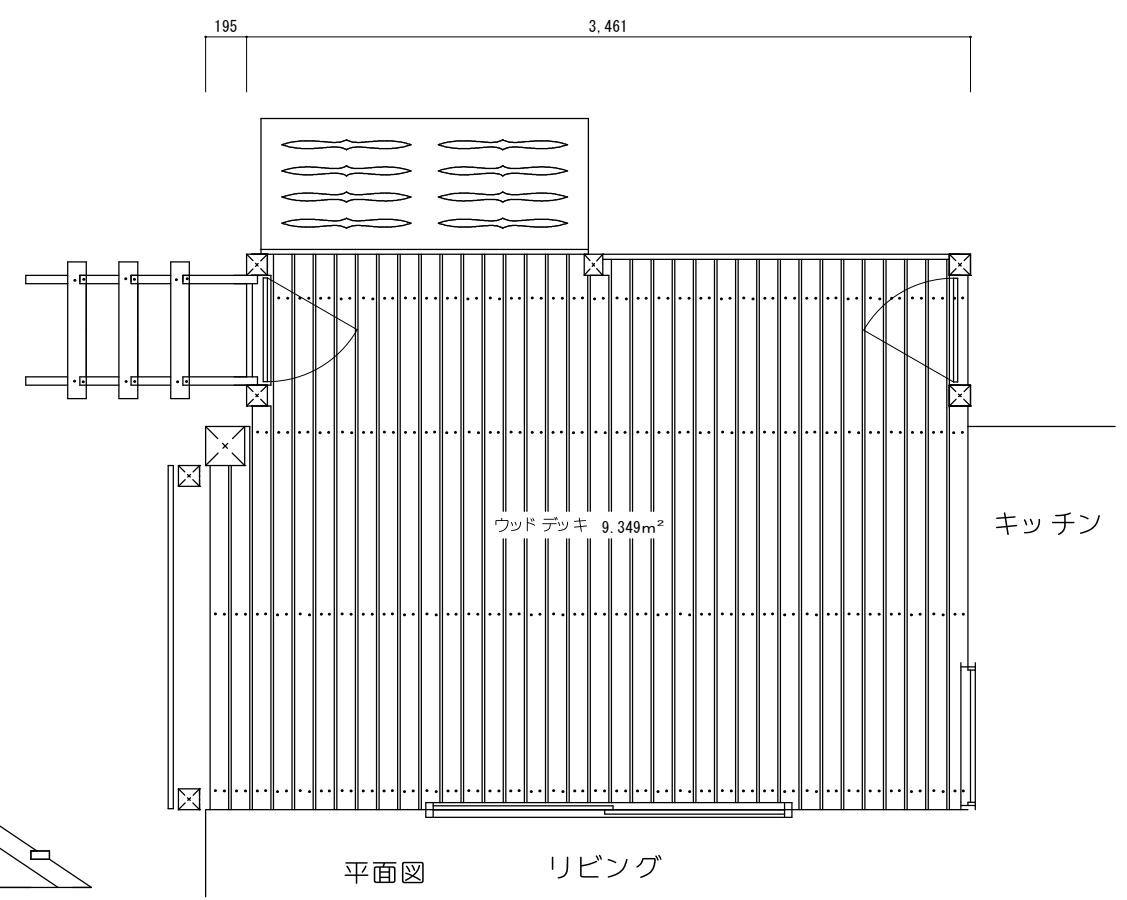

平面図

リビング

キッチン

ウッドデッキ 9.349m<sup>2</sup>