




株式会社 丸山組 新潟県知事登録4365号 齊藤彰設計事務所 2019.9.9 株式会社 阿部工業 事務所新築工事 1階平面図 1/80 A-04

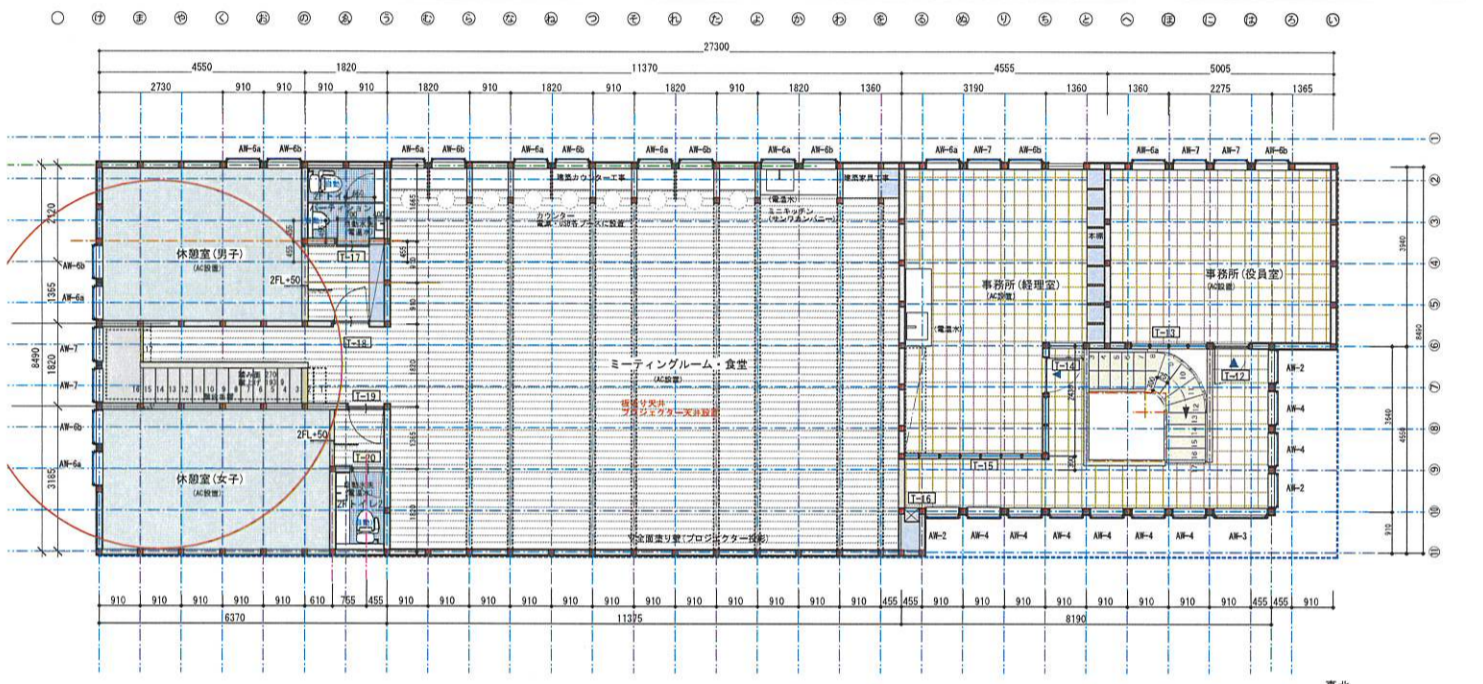

株式会社 丸山組 新潟県知事登録4365号 齊藤彰設計事務所 2019.9.9 株式会社 阿部工業 事務所新築工事 2階平面図 1/80 A-05

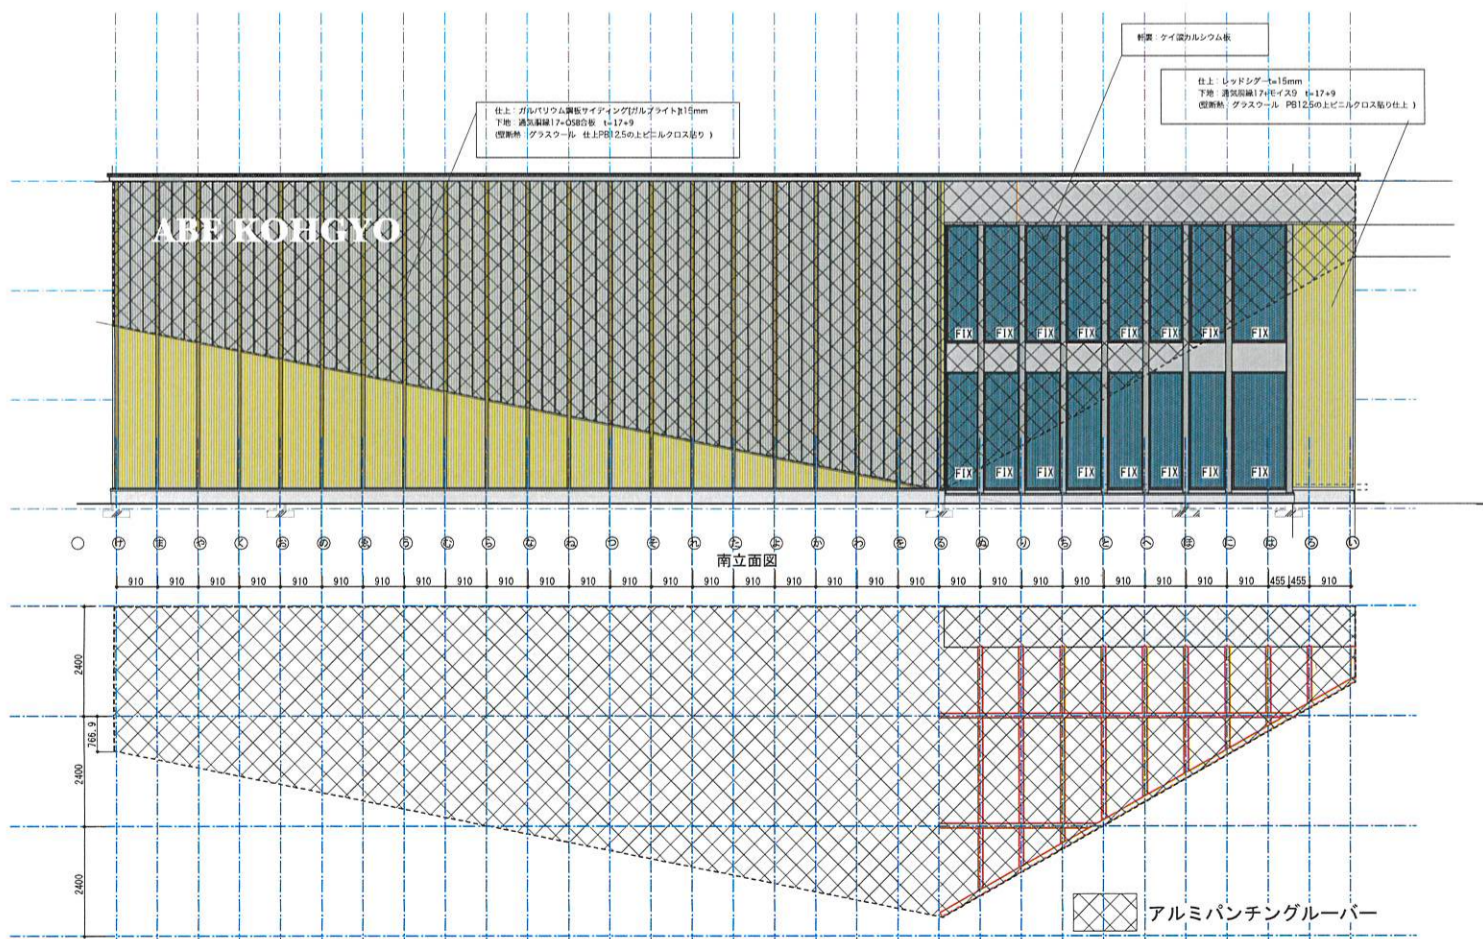

株式会社 丸山組 新潟県知事登録4365号 齊藤彰設計事務所 2019.9.9 株式会社 阿部工業 事務所新築工事 立面図1 1/80 A-06

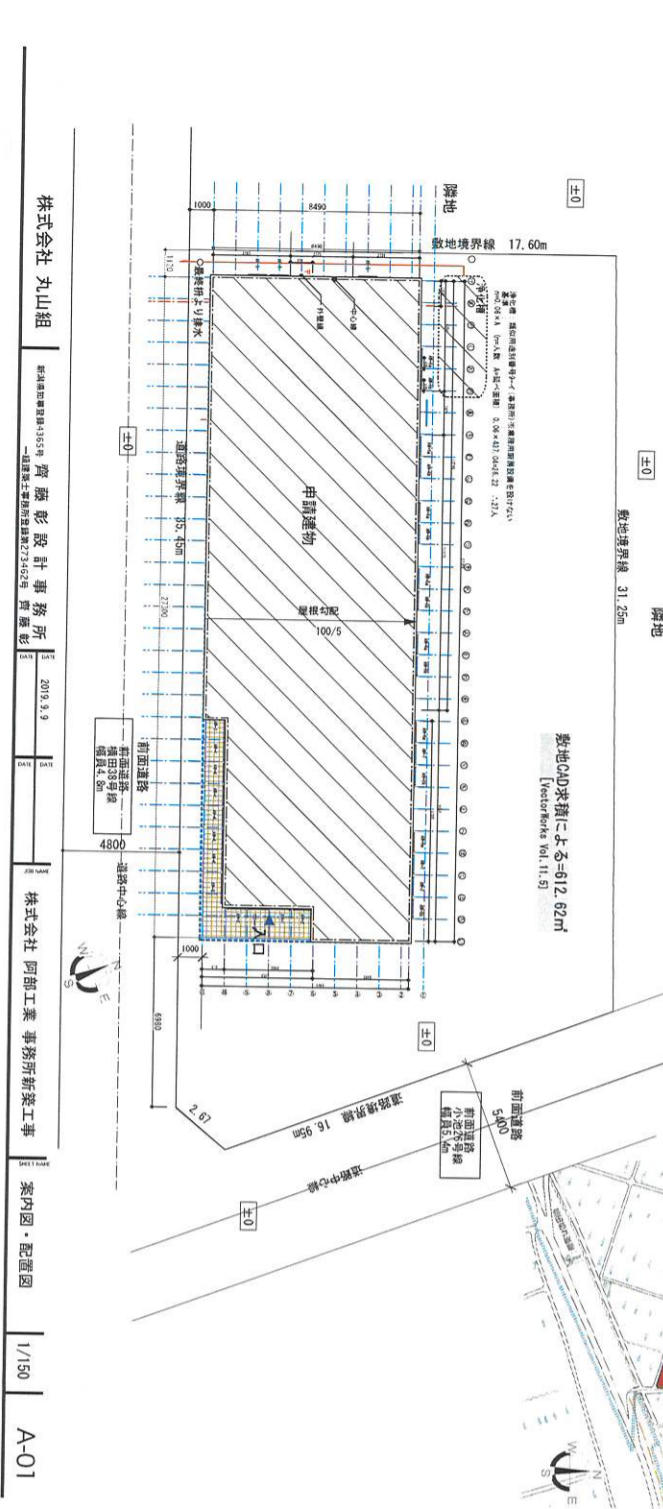

株式会社 丸山組 新潟県知事登録4365号 齊藤彰設計事務所 2019.9.9 株式会社 阿部工業 事務所新築工事 案内図・配置図 1/150 A-01