



配置図 兼 1階平面図




2階平面図

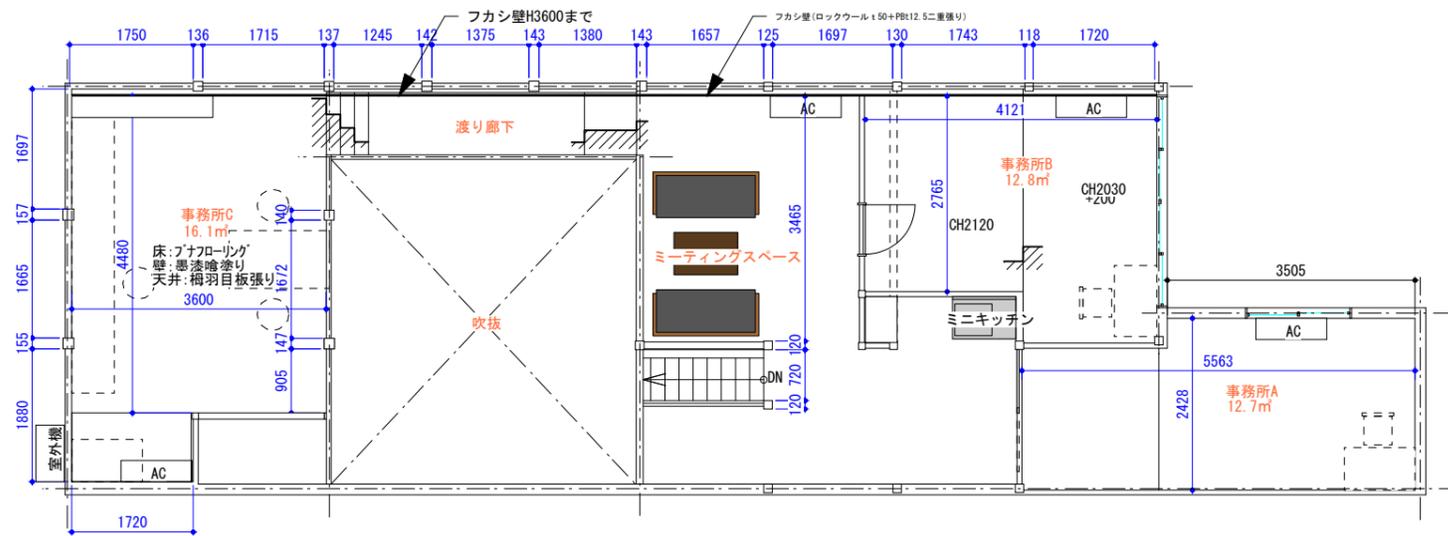


立面図

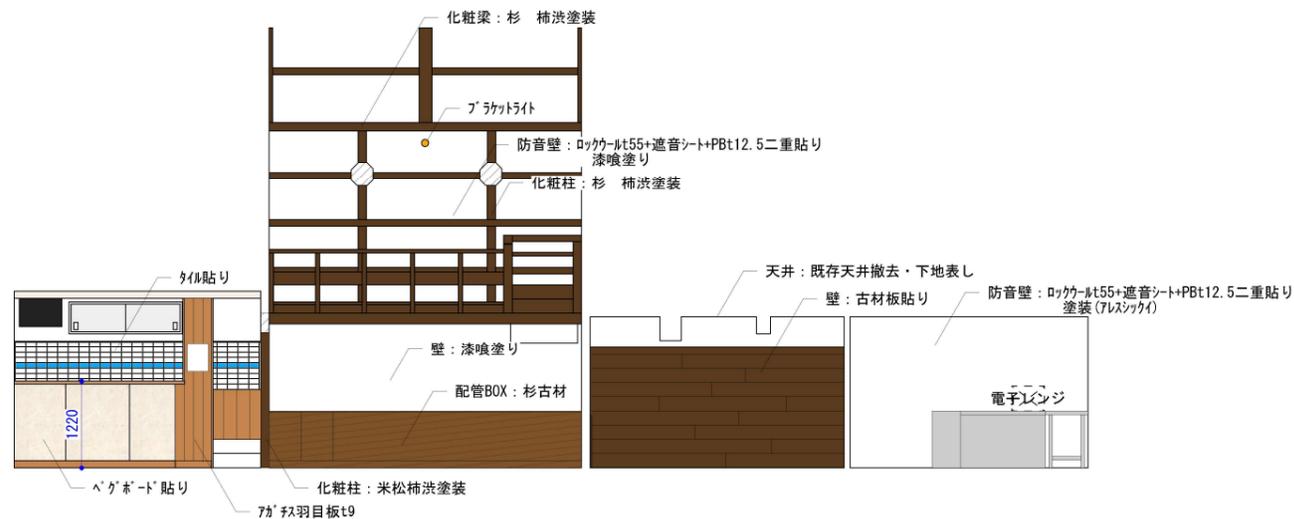

1階断面図

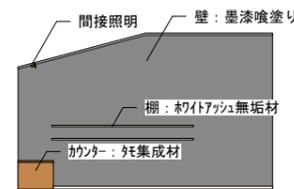

事務所C展開図

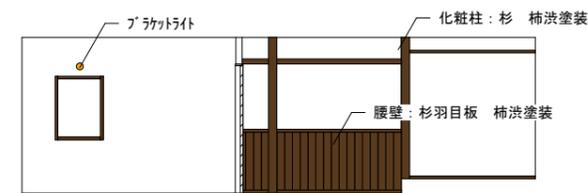

事務所B展開図