


隣地境界線

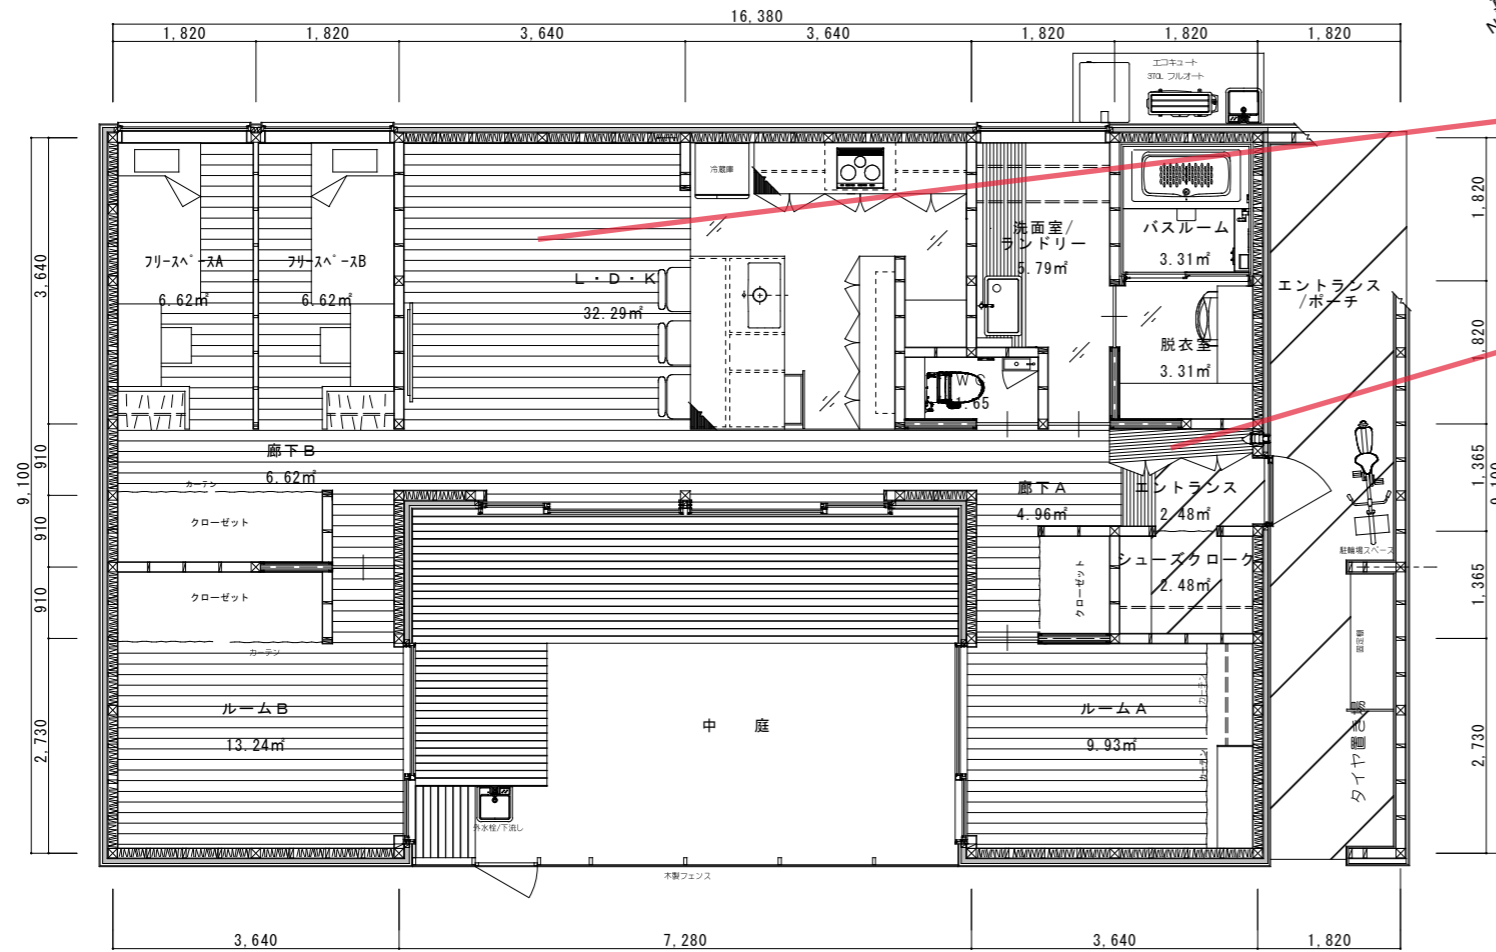

平面・配置図

隣地境界線

官民境界線
道路境界線


床材：赤松(長野県産)無垢フローリング

カウンター等：新潟県産ブナ材(スノービーチ)

外壁材：新潟県産杉雨板張り(ウッドロングエコ塗布)

ポーチ壁：木毛セメント板
国産ヒノキ使用


柱、小梁、間柱など：新潟県産杉

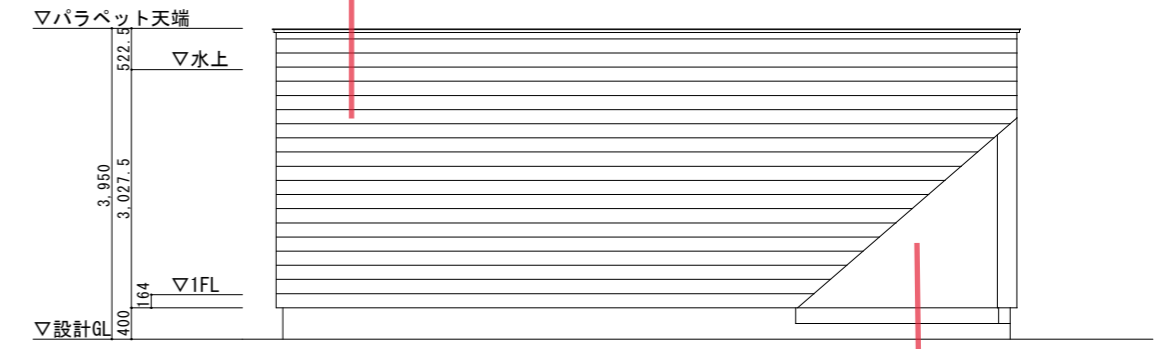

南東側立面図



外観パース

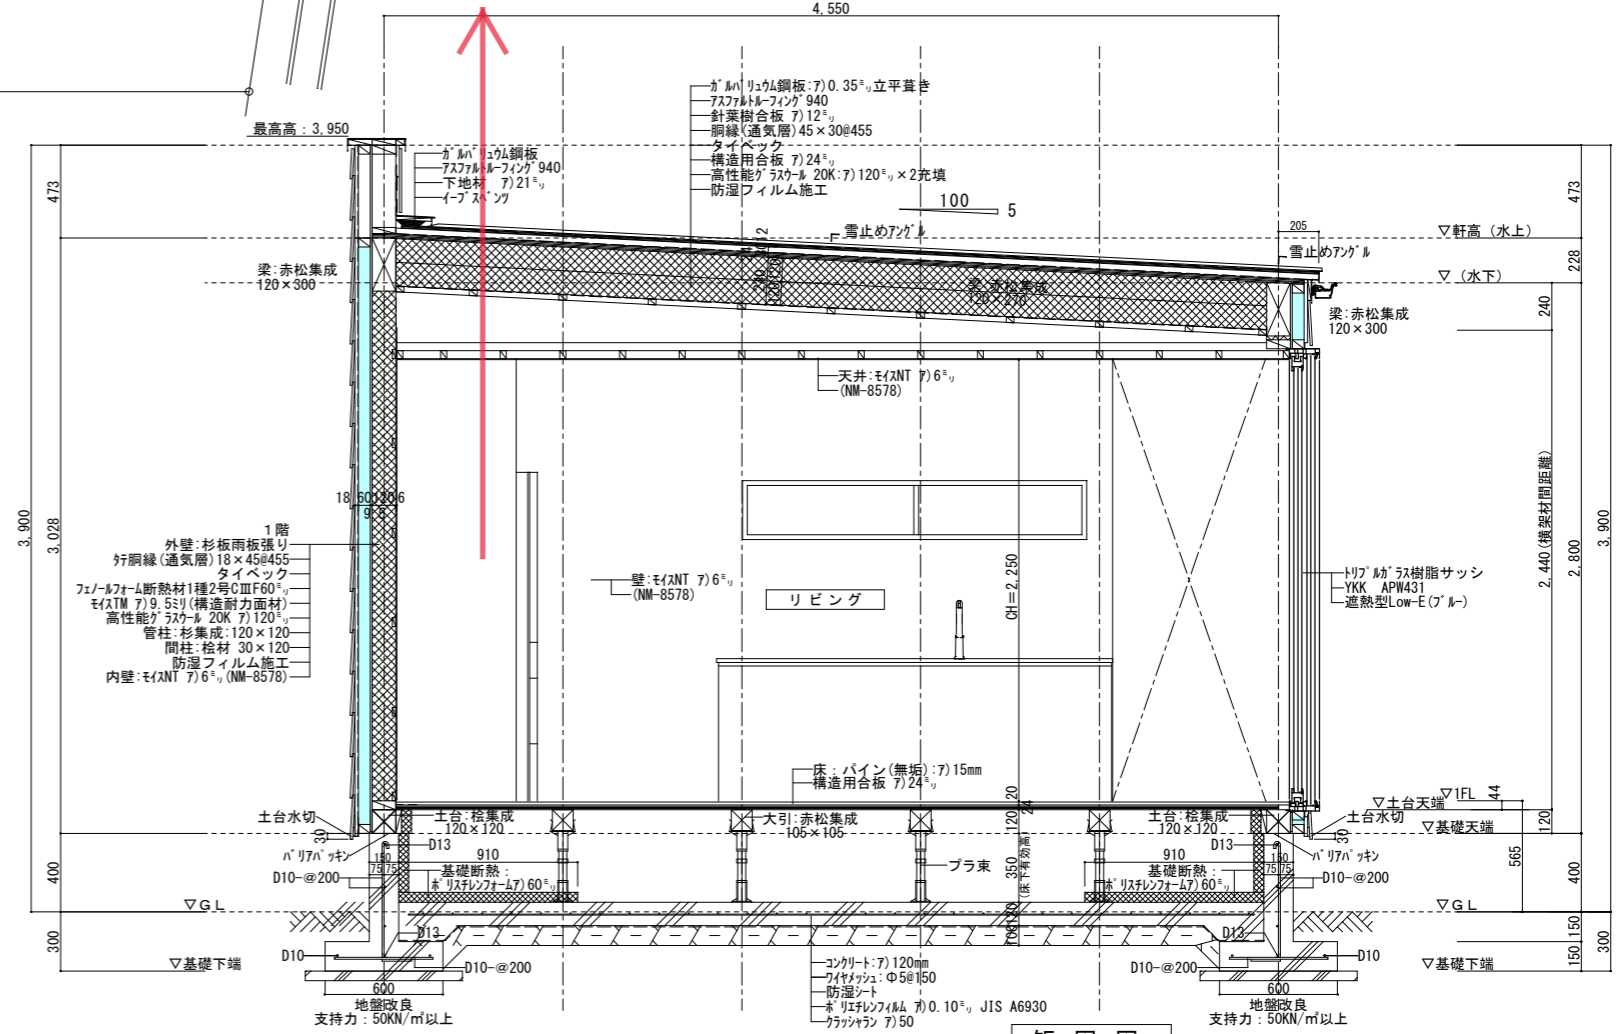

断面図