



# まちの風景をつくる家

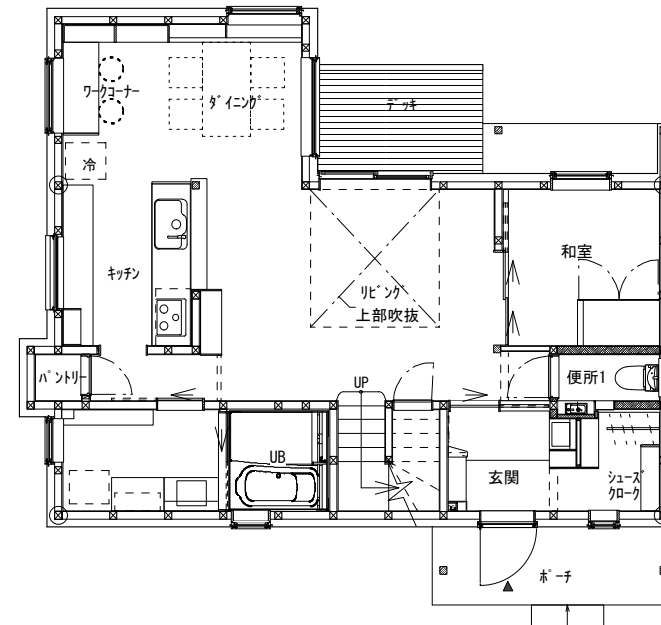


1F平面図 1/125

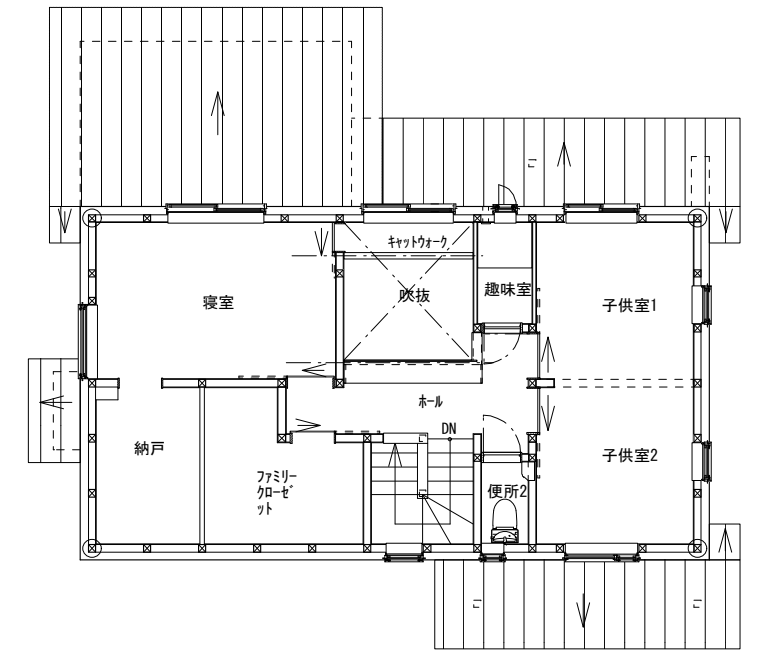


2F平面図 1/125

2F建7ハート

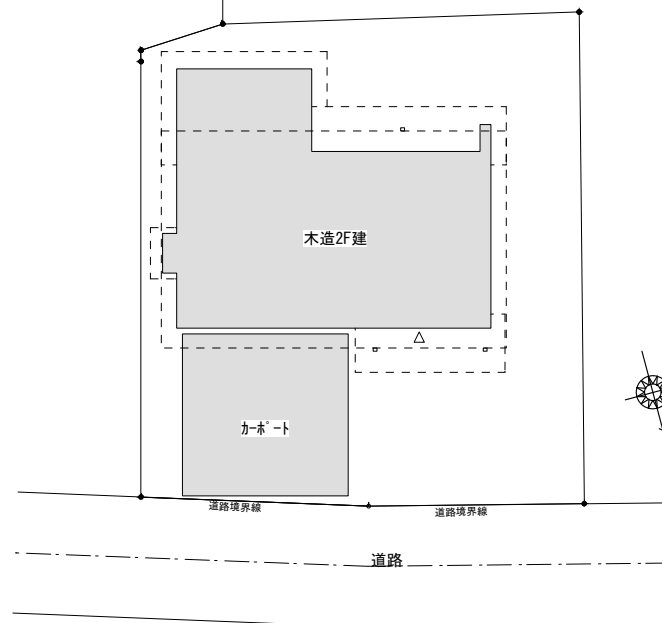


配置図 1/200

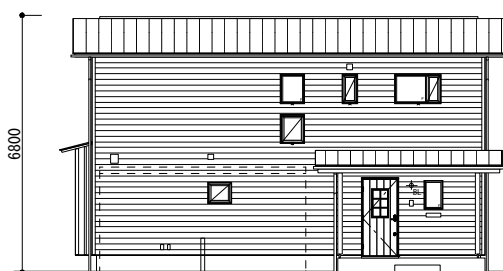


北側 立面図 1/200



南側 立面図

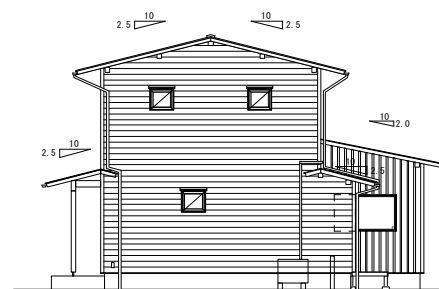

西側 立面図

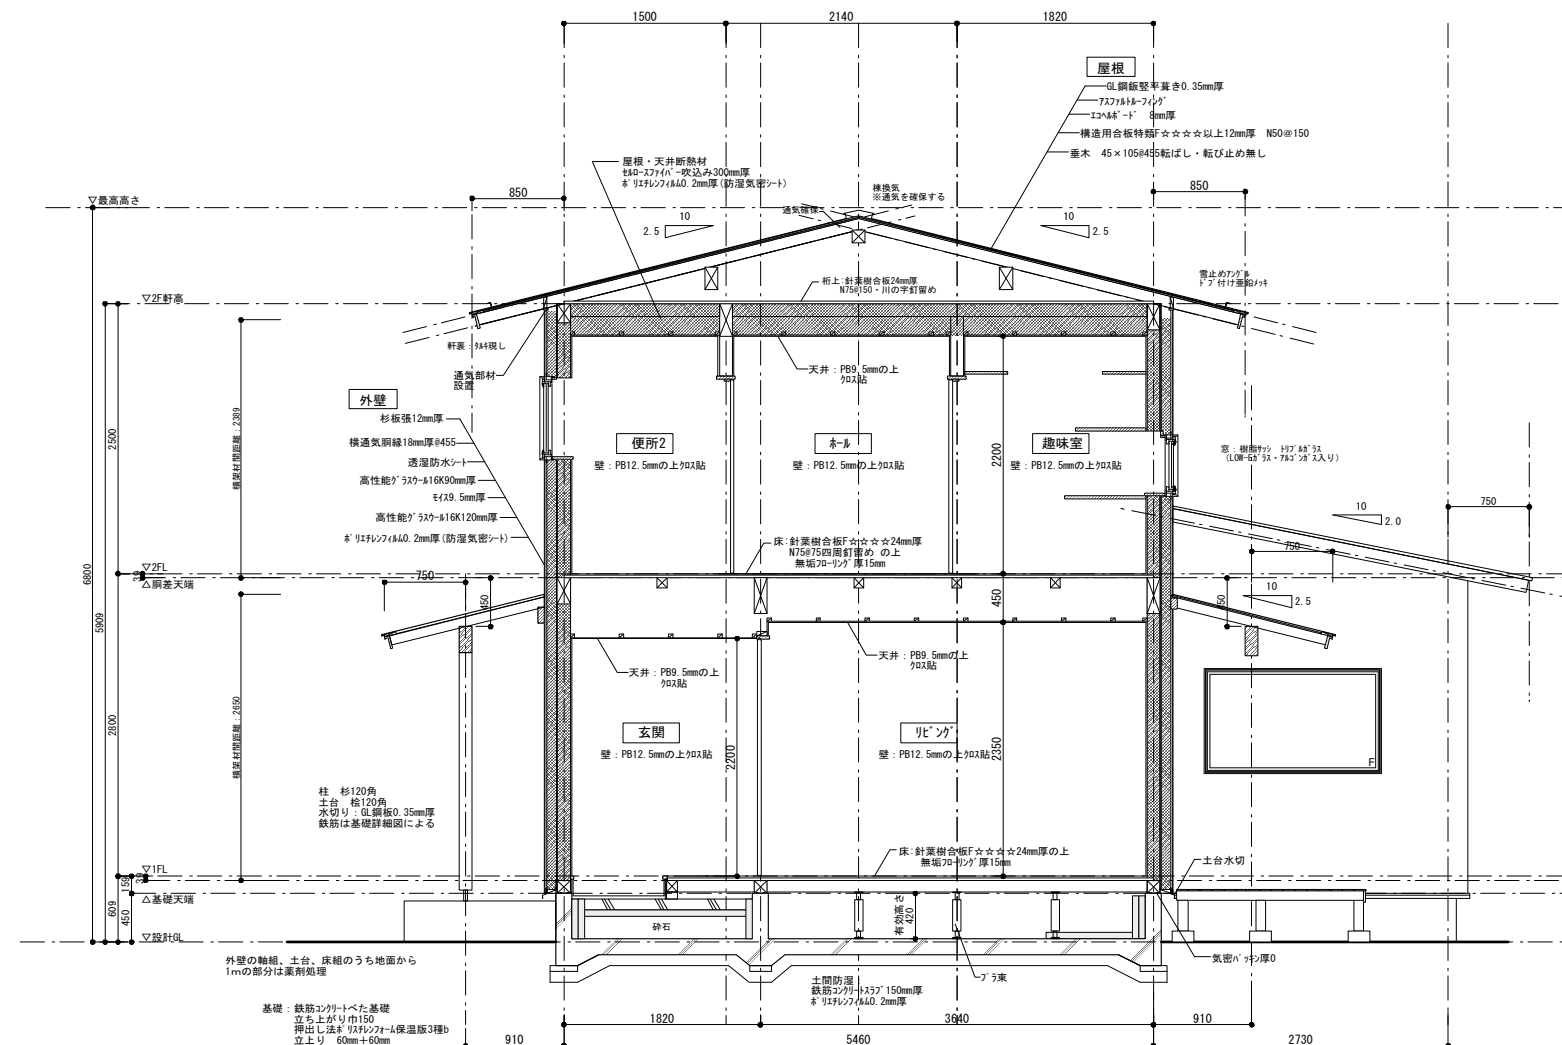

断面詳細図 1/70