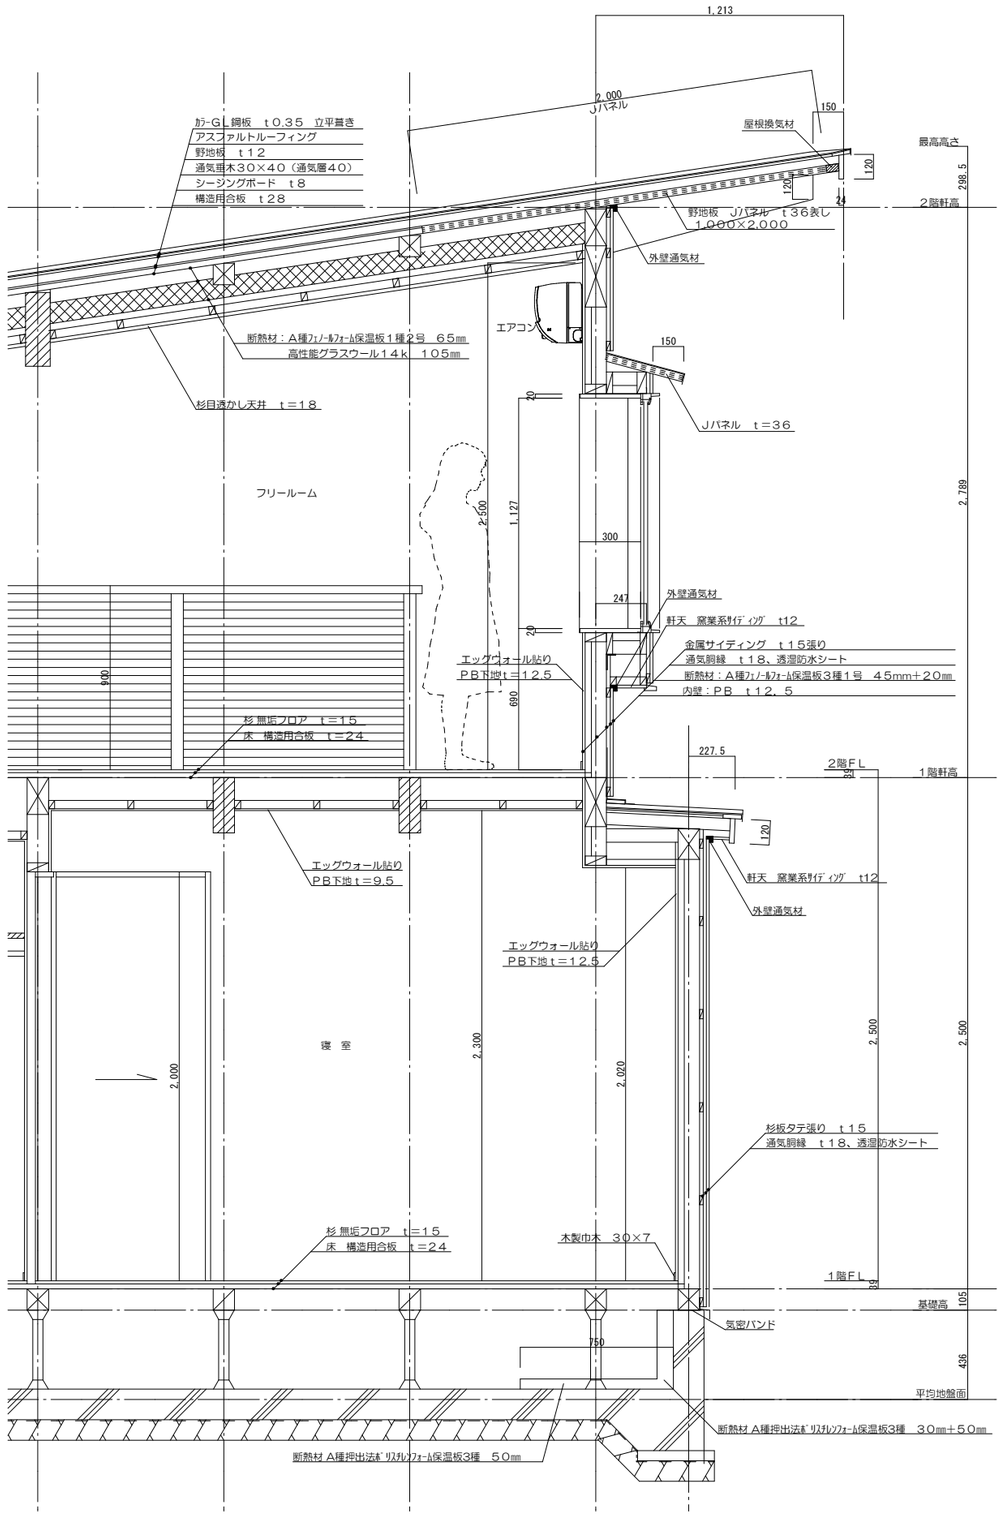

断面詳細図 S=1/30

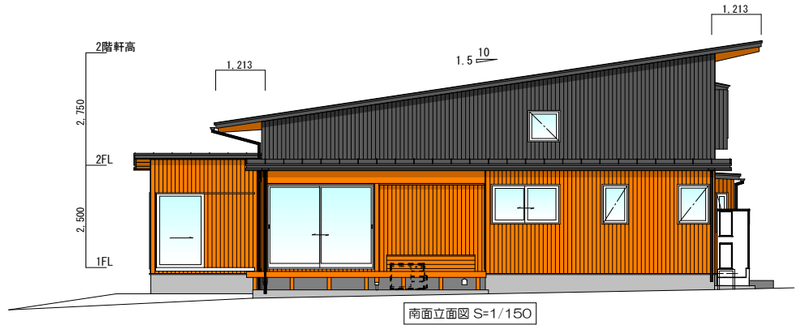

南面立面図 S=1/150

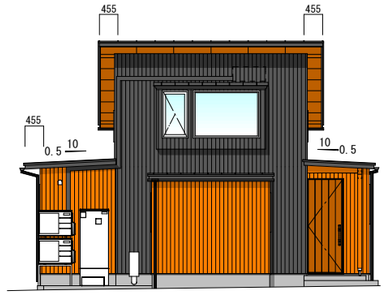

東面立面図 S=1/150

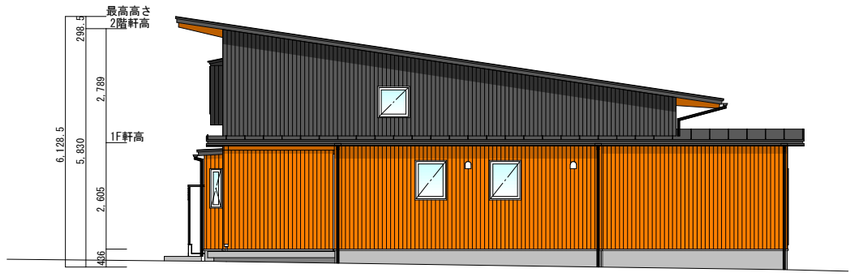

北面立面図 S=1/150

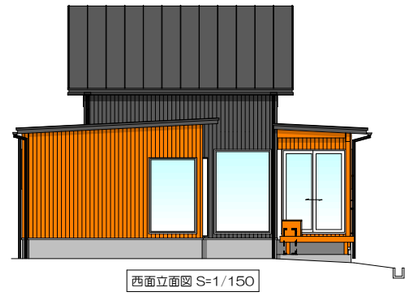

西面立面図 S=1/150

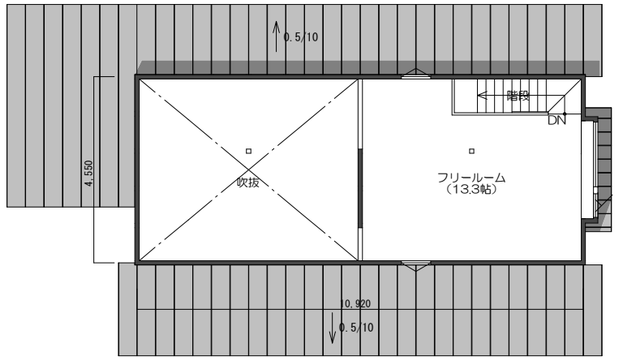

2階平面図 S=1/150

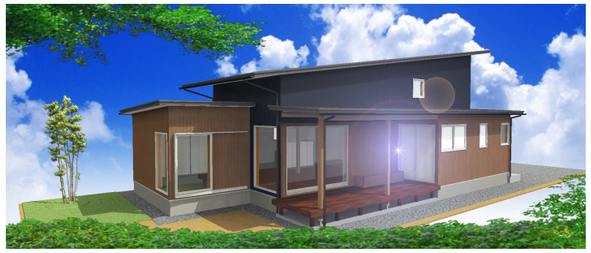

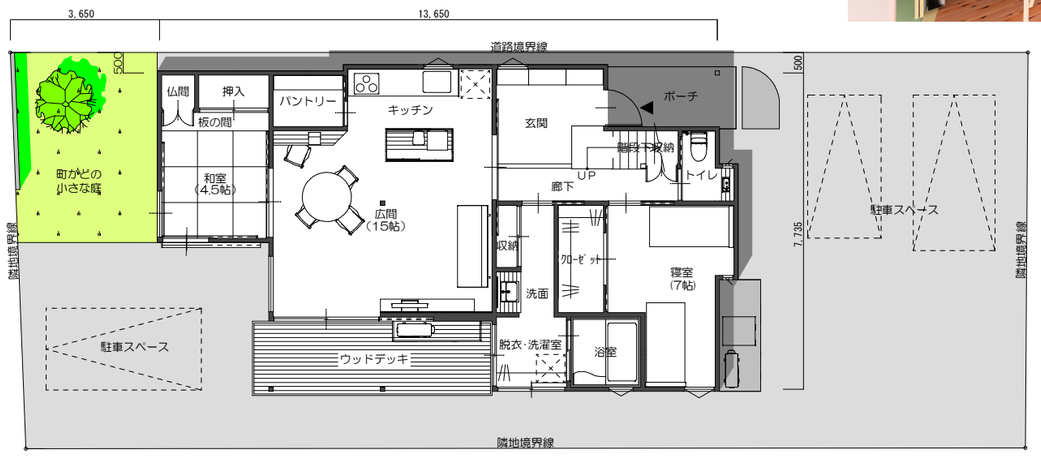

配置図兼1階平面図 S=1/150