

1階 平面図 S=1:100

【確認事項】


- ・塗床有無
- ・内壁有無
- ・底有無

1F床面積 198.74㎡  
 延床面積 198.74㎡  
 建築面積 206.02㎡


備考			H30.08.10	意匠
			平面計画図	No. A-00
				A3 : S=1/100



A 立面図 S:1/100

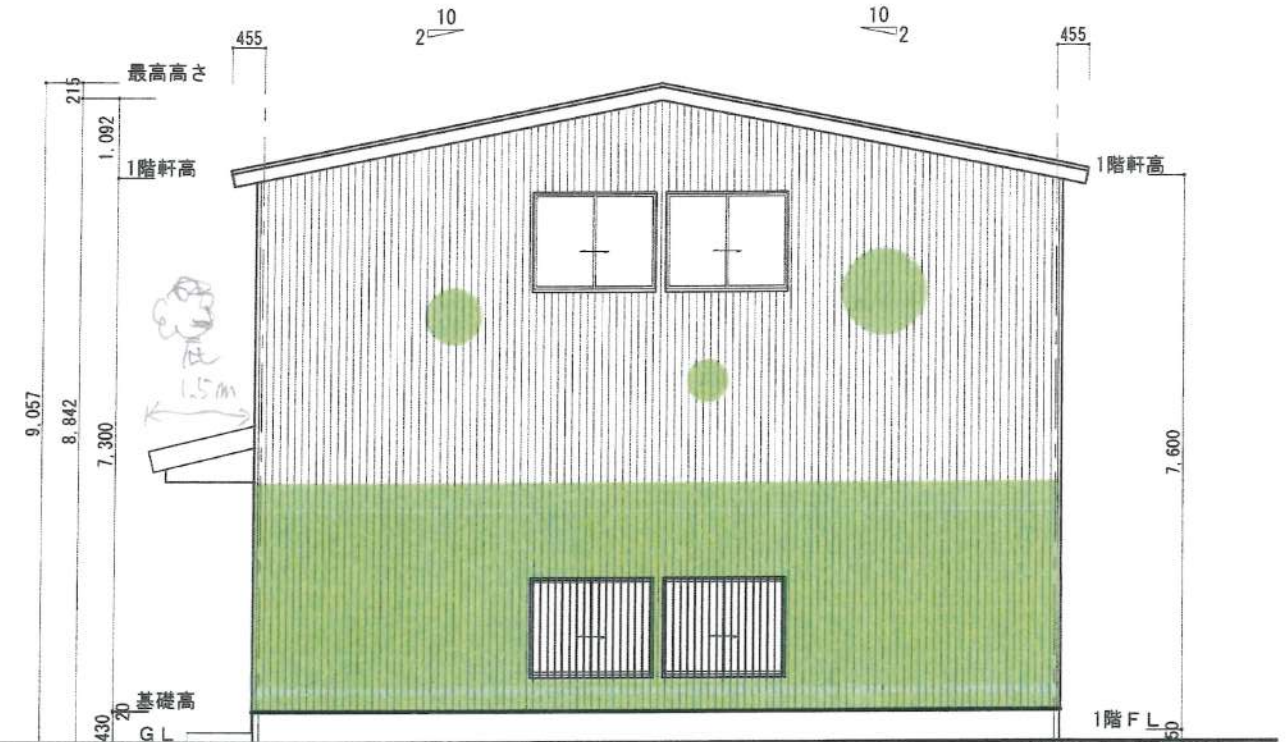

D 立面図 S:1/100

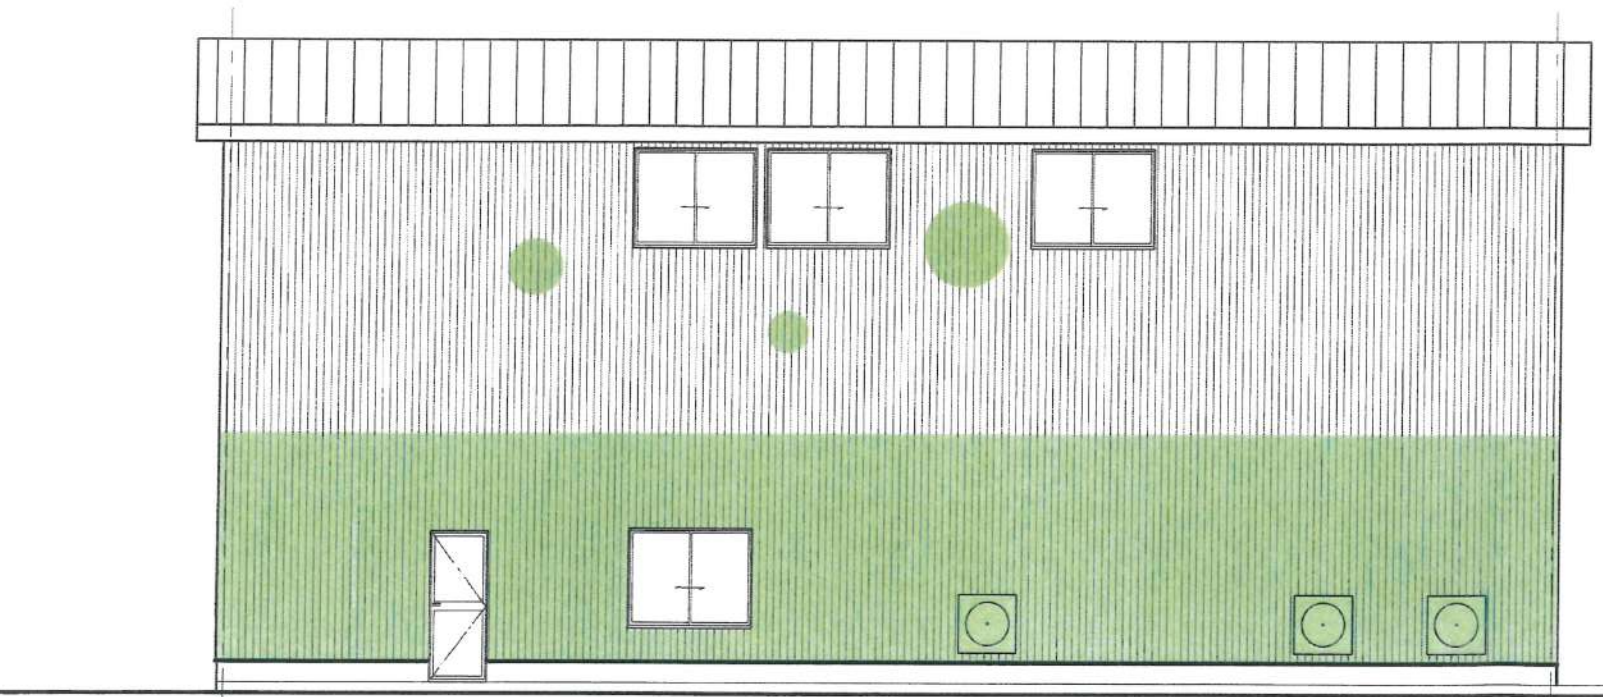

C 立面図 S:1/100



B 立面図 S:1/100

備考		H30.08.10	意匠
		立面計画図	No. A-00
		A3 : S=1/100	