



正面立面図

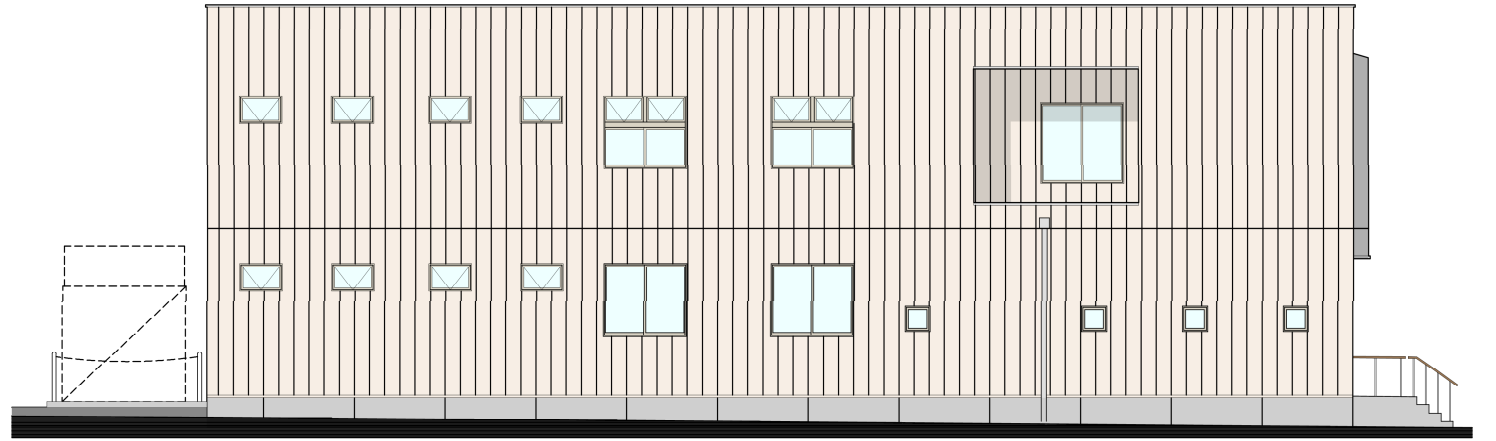


西立面図

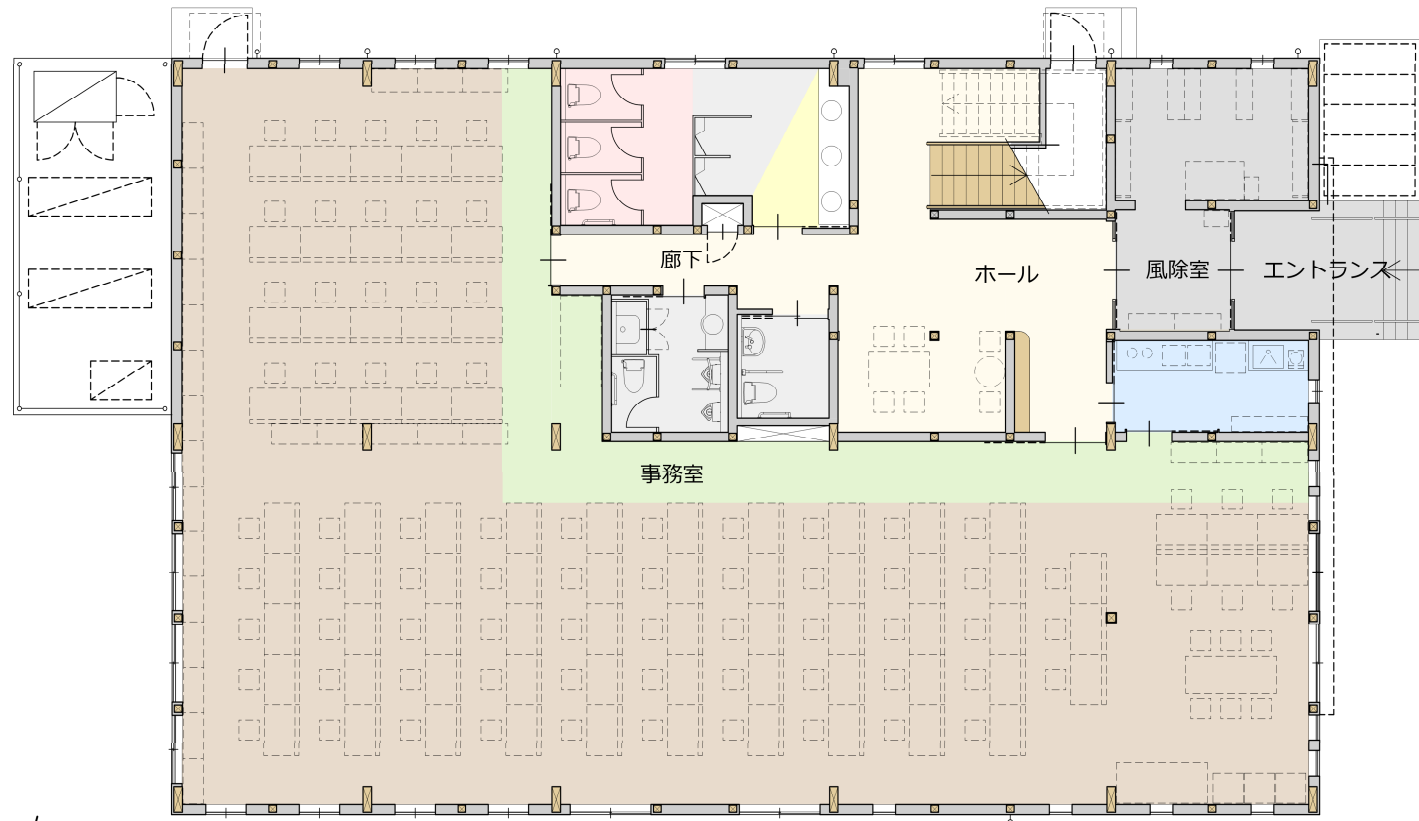

1階平面配置図

歩道

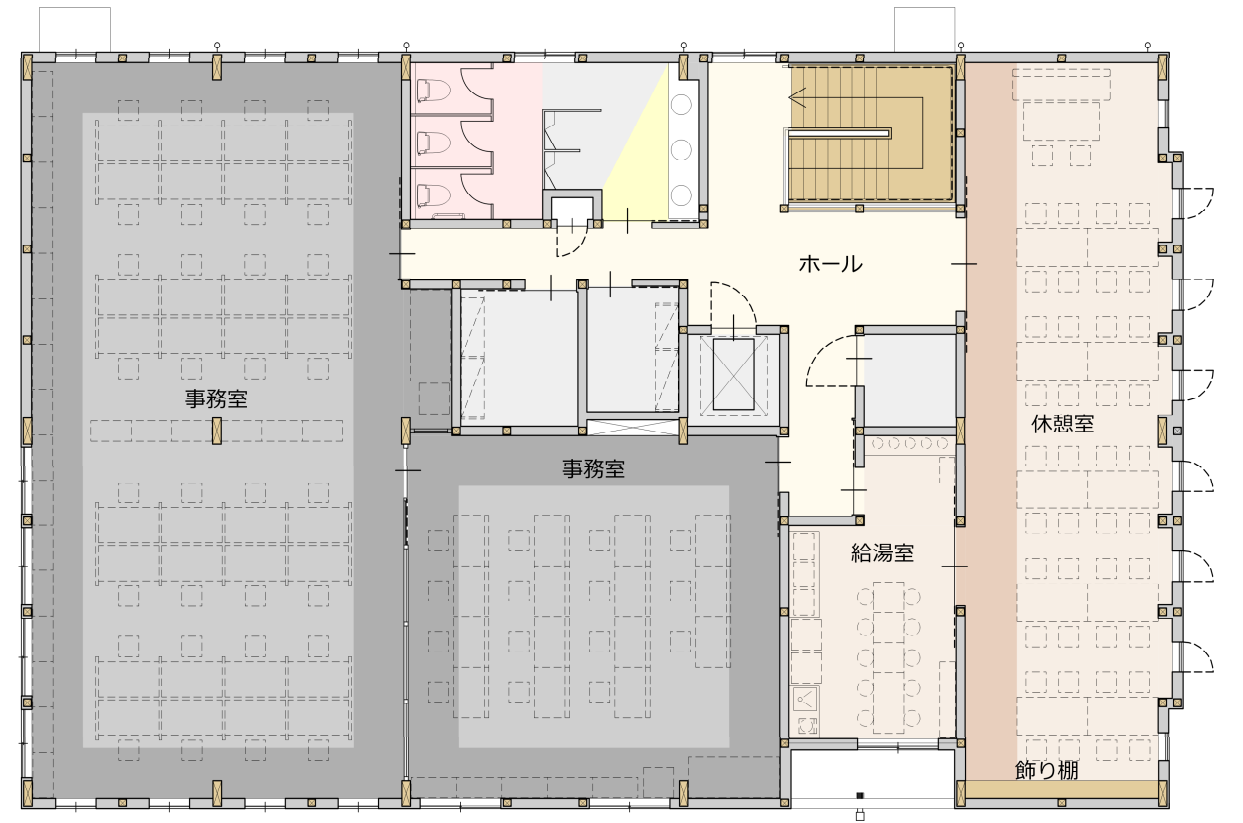

2階平面図

