


■建物概要
 1F床面積 114.49m²(34.63坪)
 2F床面積 59.49m²(18.00坪)
 延床面積 173.98m²(52.63坪)

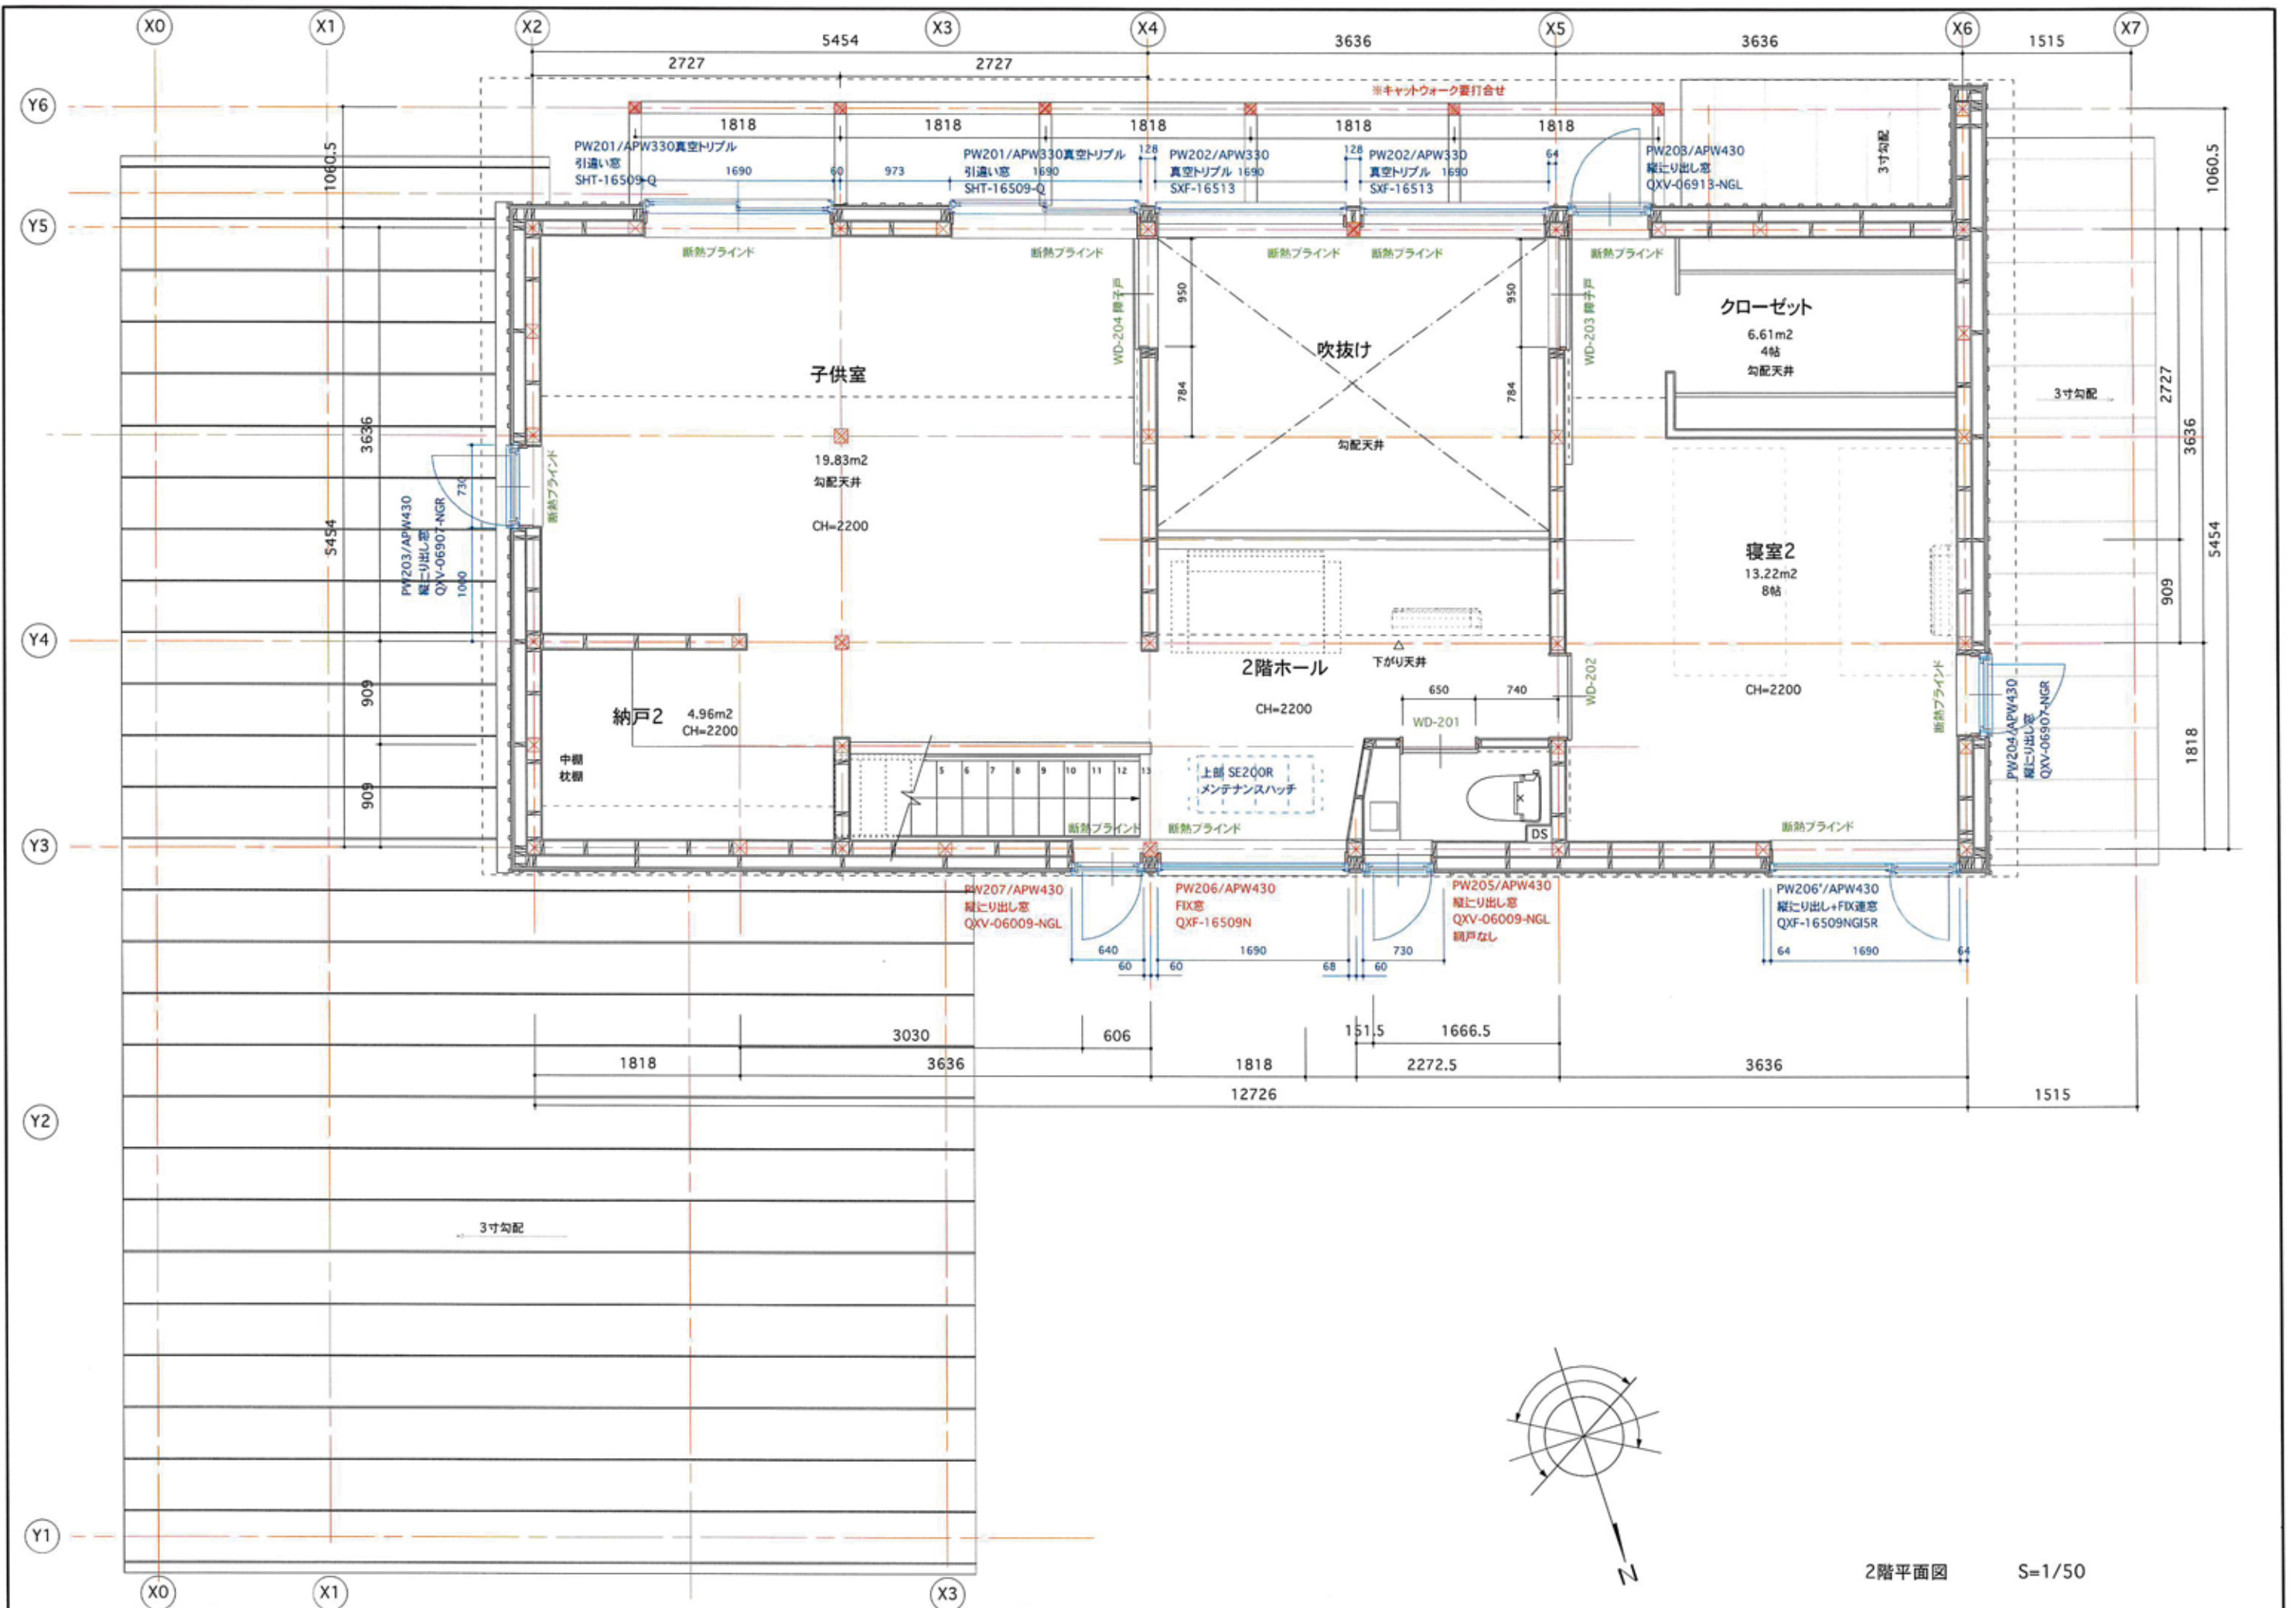

2階平面図 S=1/50