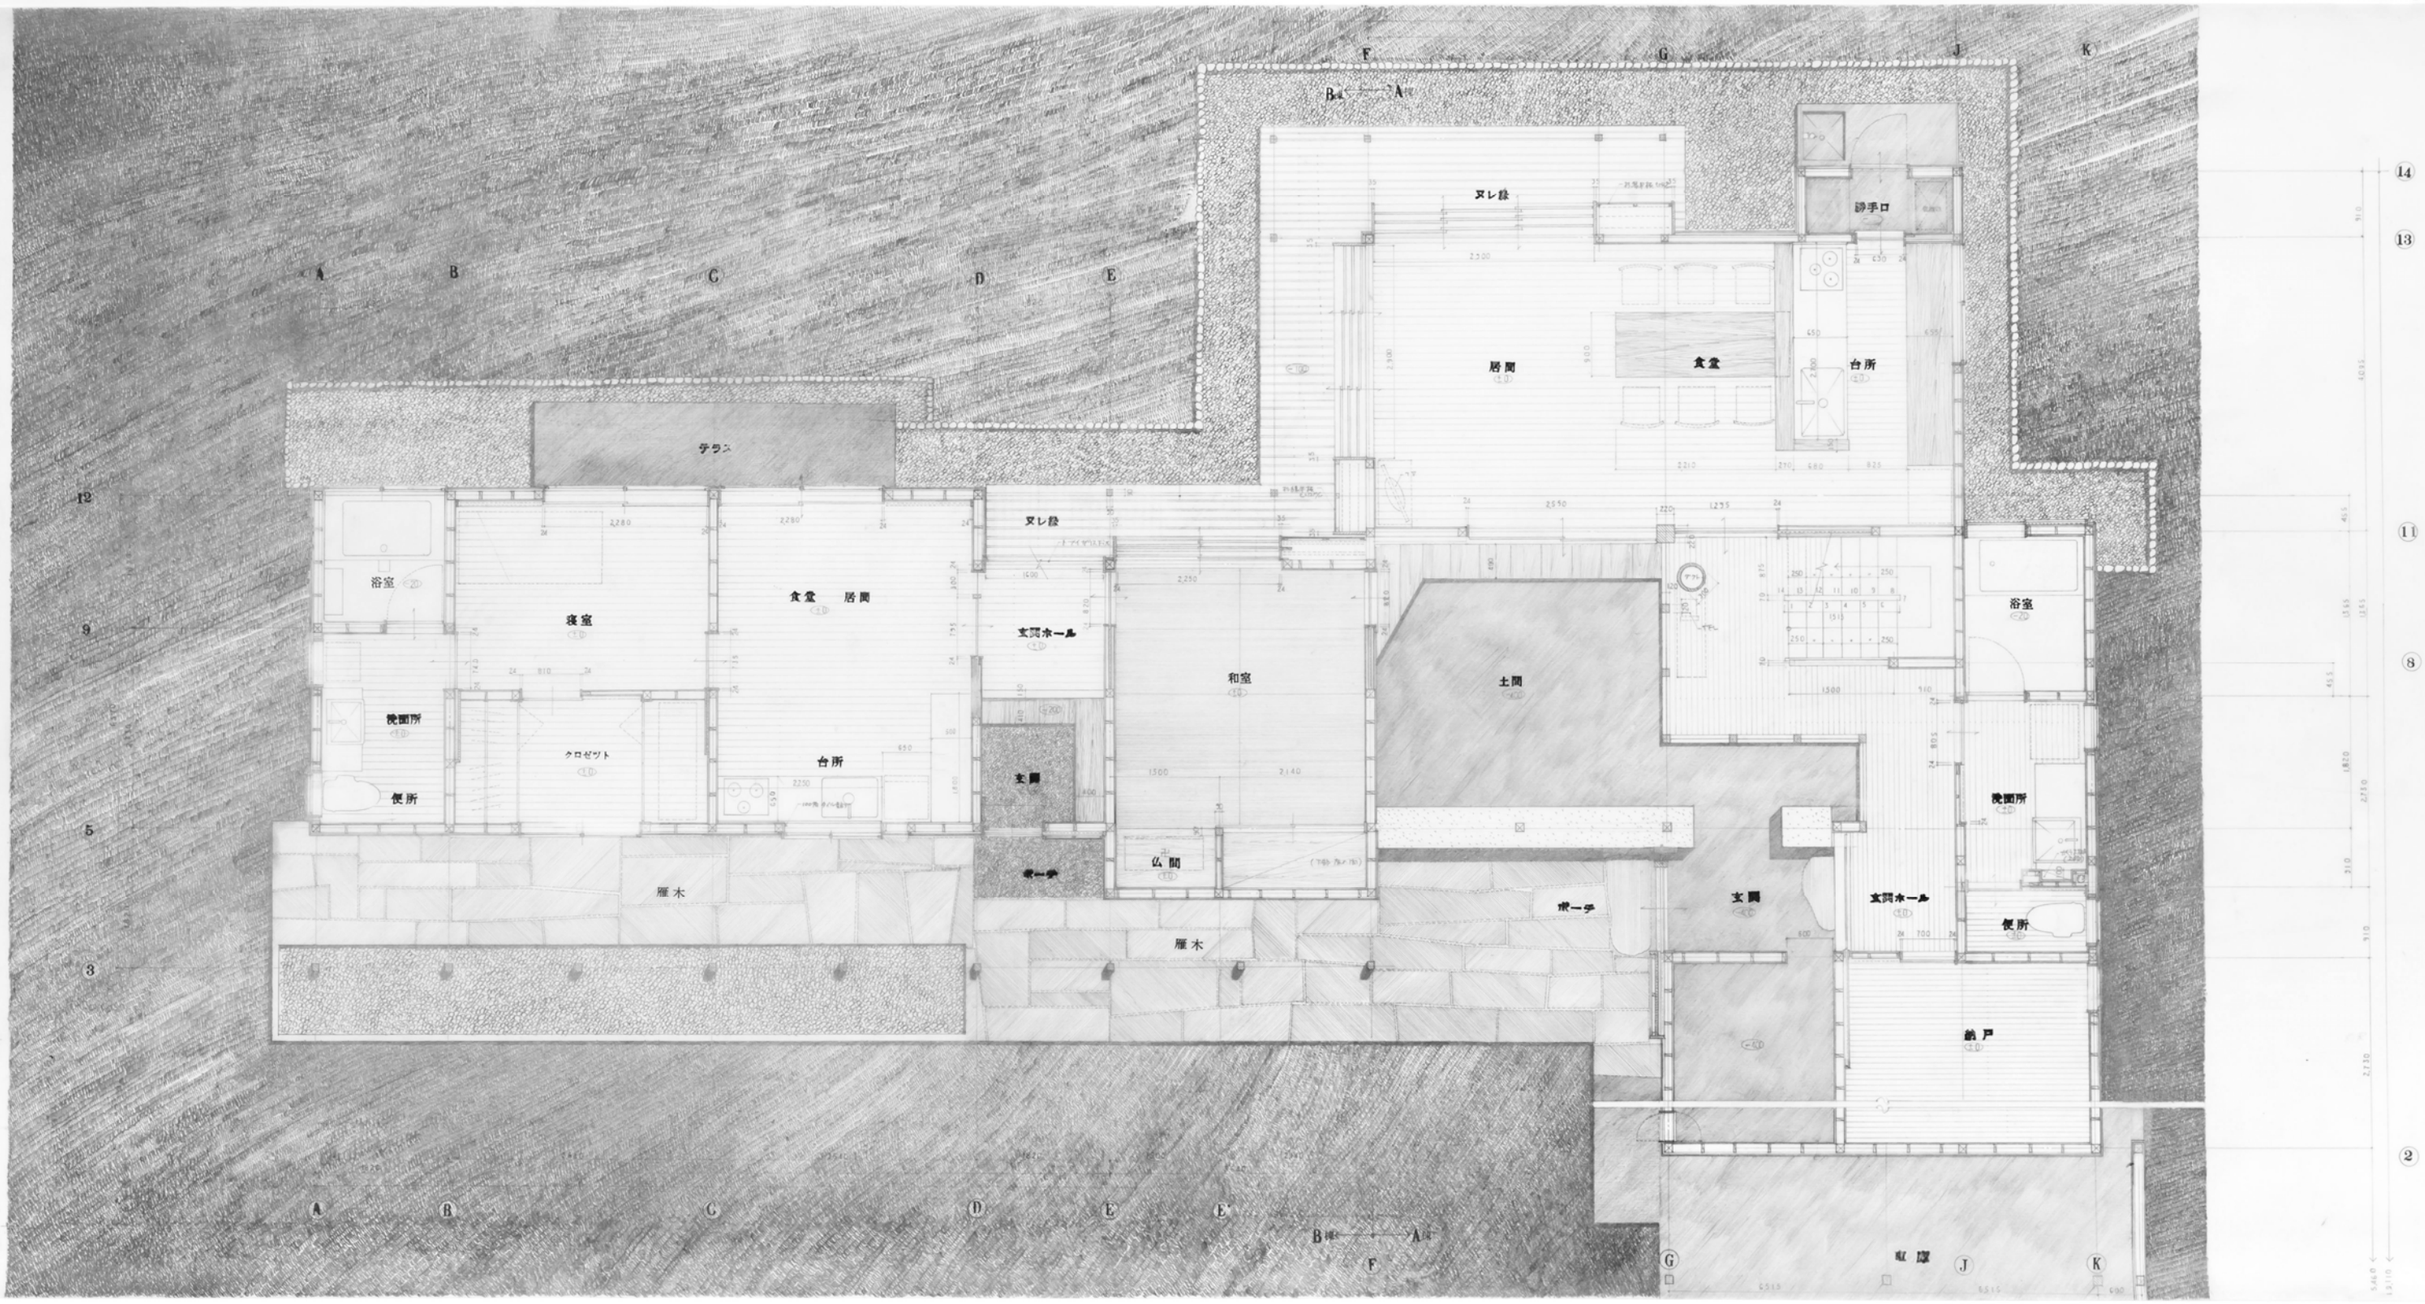
テラス
浴室
寝室
食堂
居間
玄関ホール
和室
土間
洗面所
便所
クロゼット
台所
玄関
ポーチ
仏間
廊下
履木
ヌレ縁
居間
食堂
台所
勝手口
浴室
洗面所
便所
玄関
玄関ホール
戸袋
倉庫

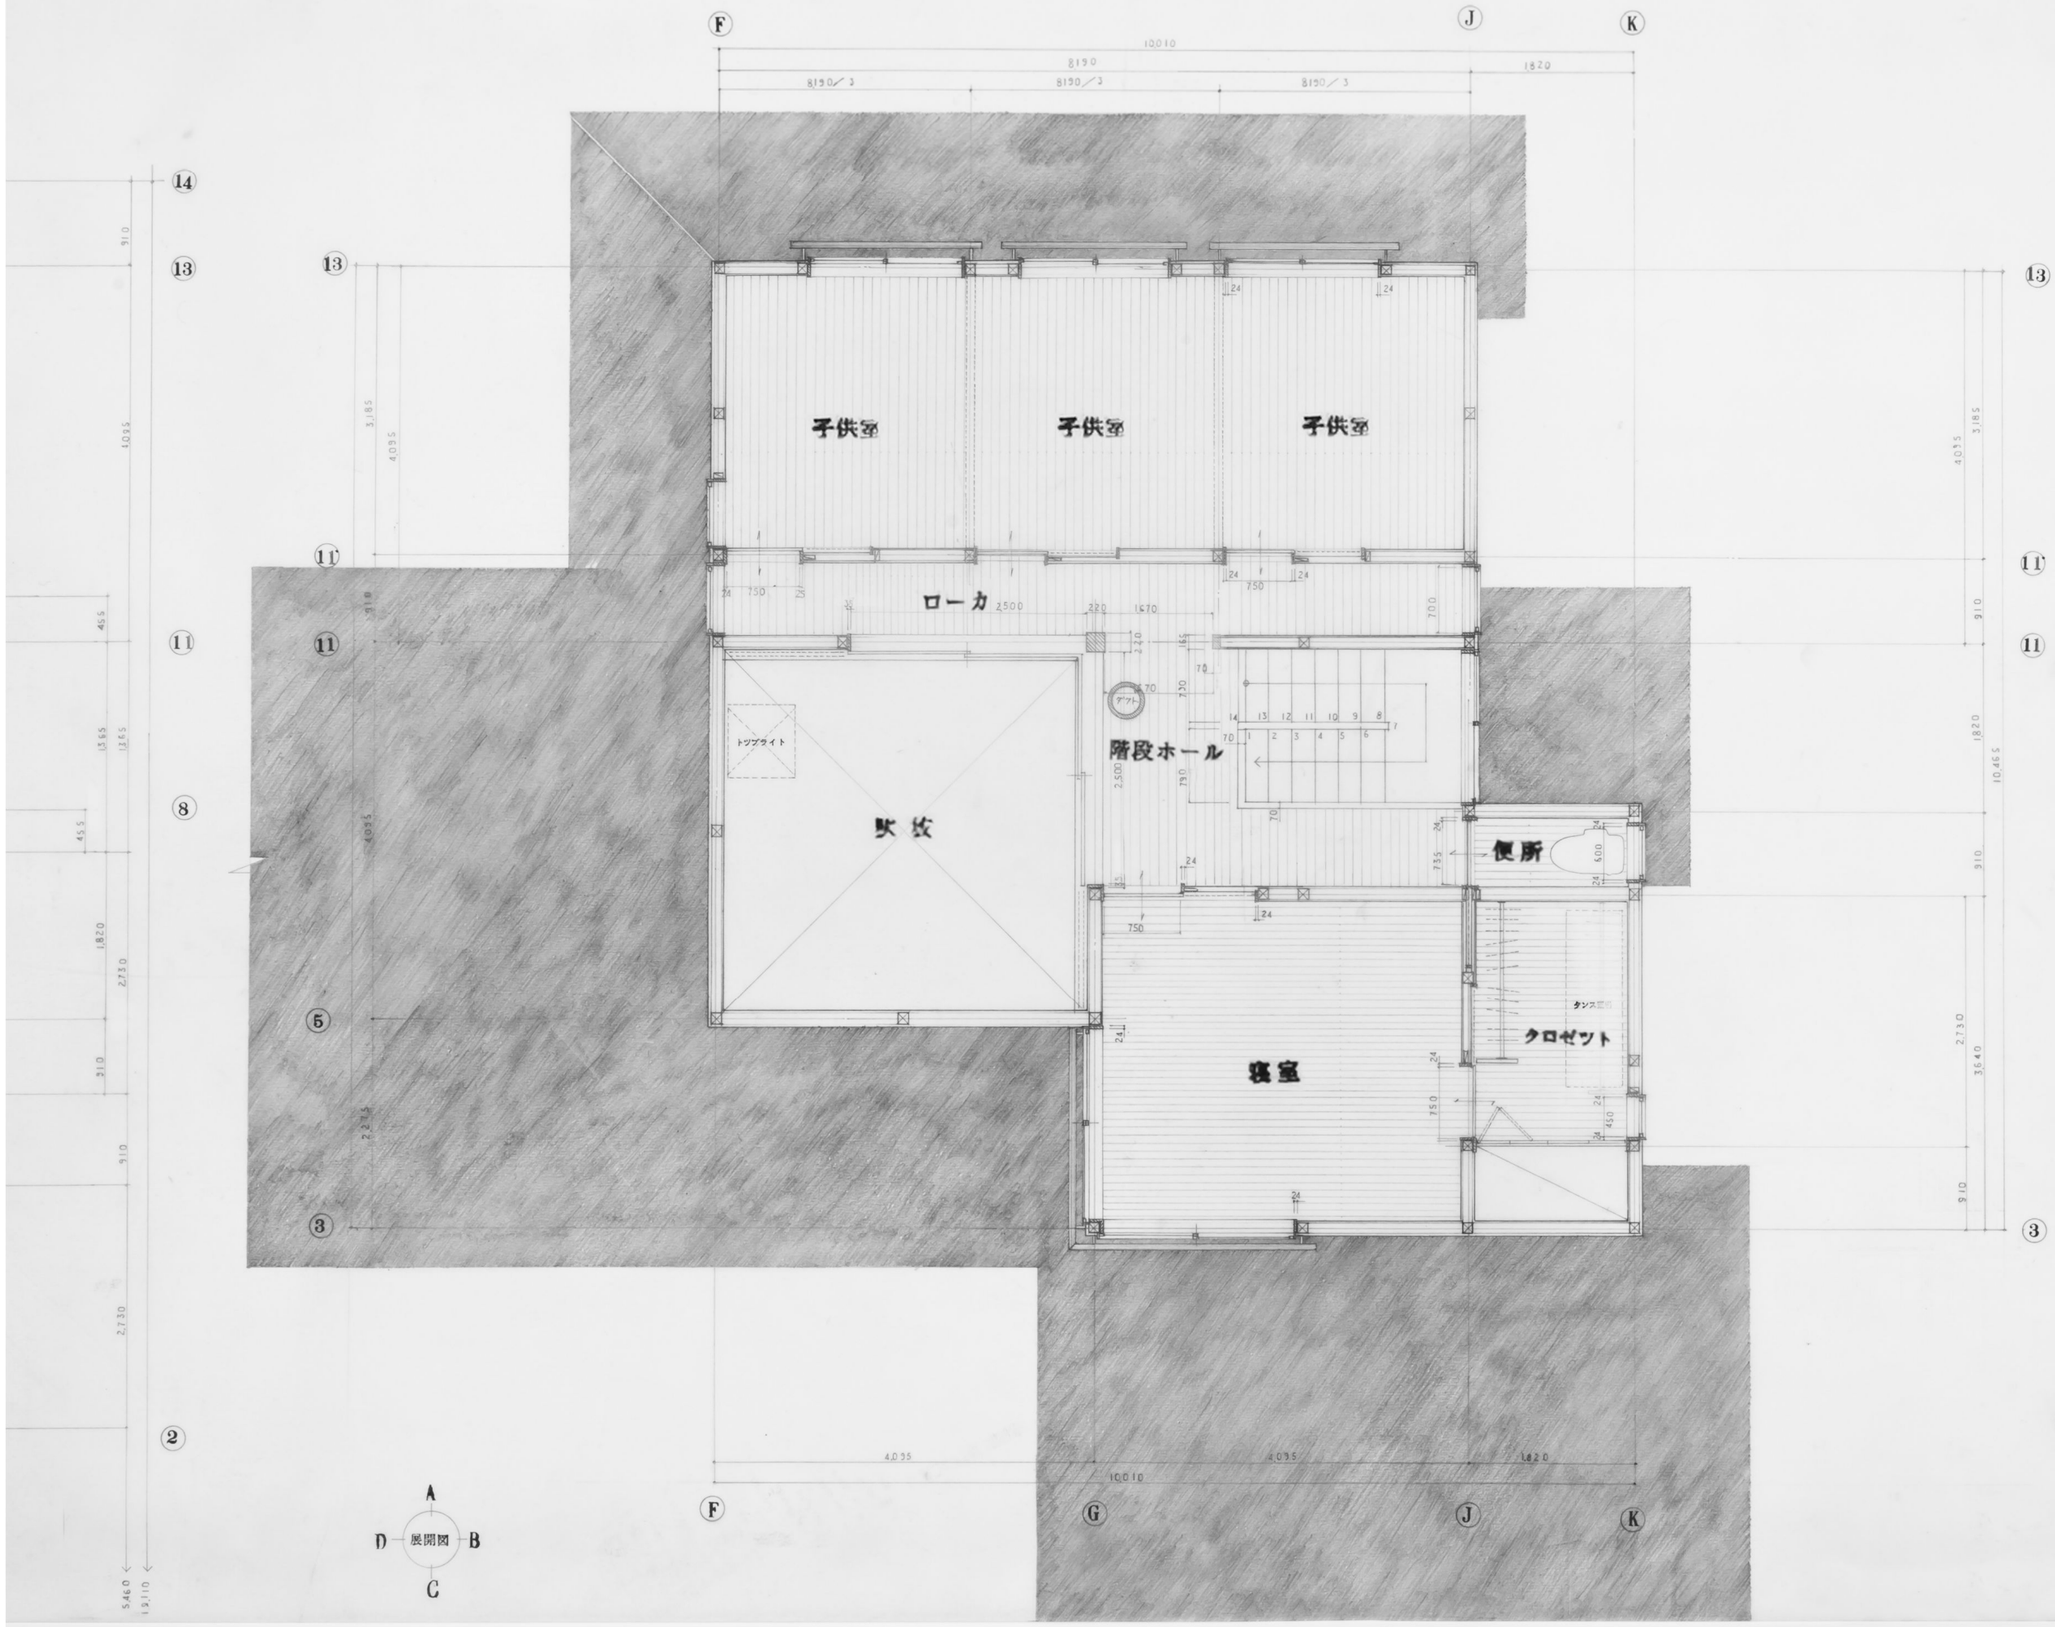
子供室
子供室
子供室
ローカ
階段ホール
玄関
トップライト
便所
クロゼット
寝室
展開図
A
B
C
D