



■建物概要

- 1階床面積 86.76m² (26.24坪)
- 2階床面積 61.14m² (18.49坪)
- 延床面積 147.90m² (44.74坪)
- 建築面積 94.01m² (28.44坪)

一階平面図 S=1/50

前面道路B 新建指第46号 幅員 6.0M

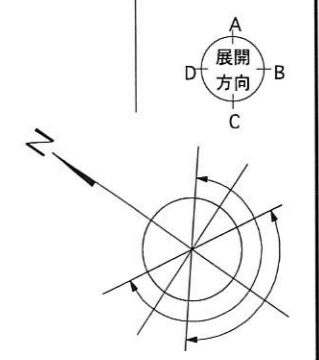

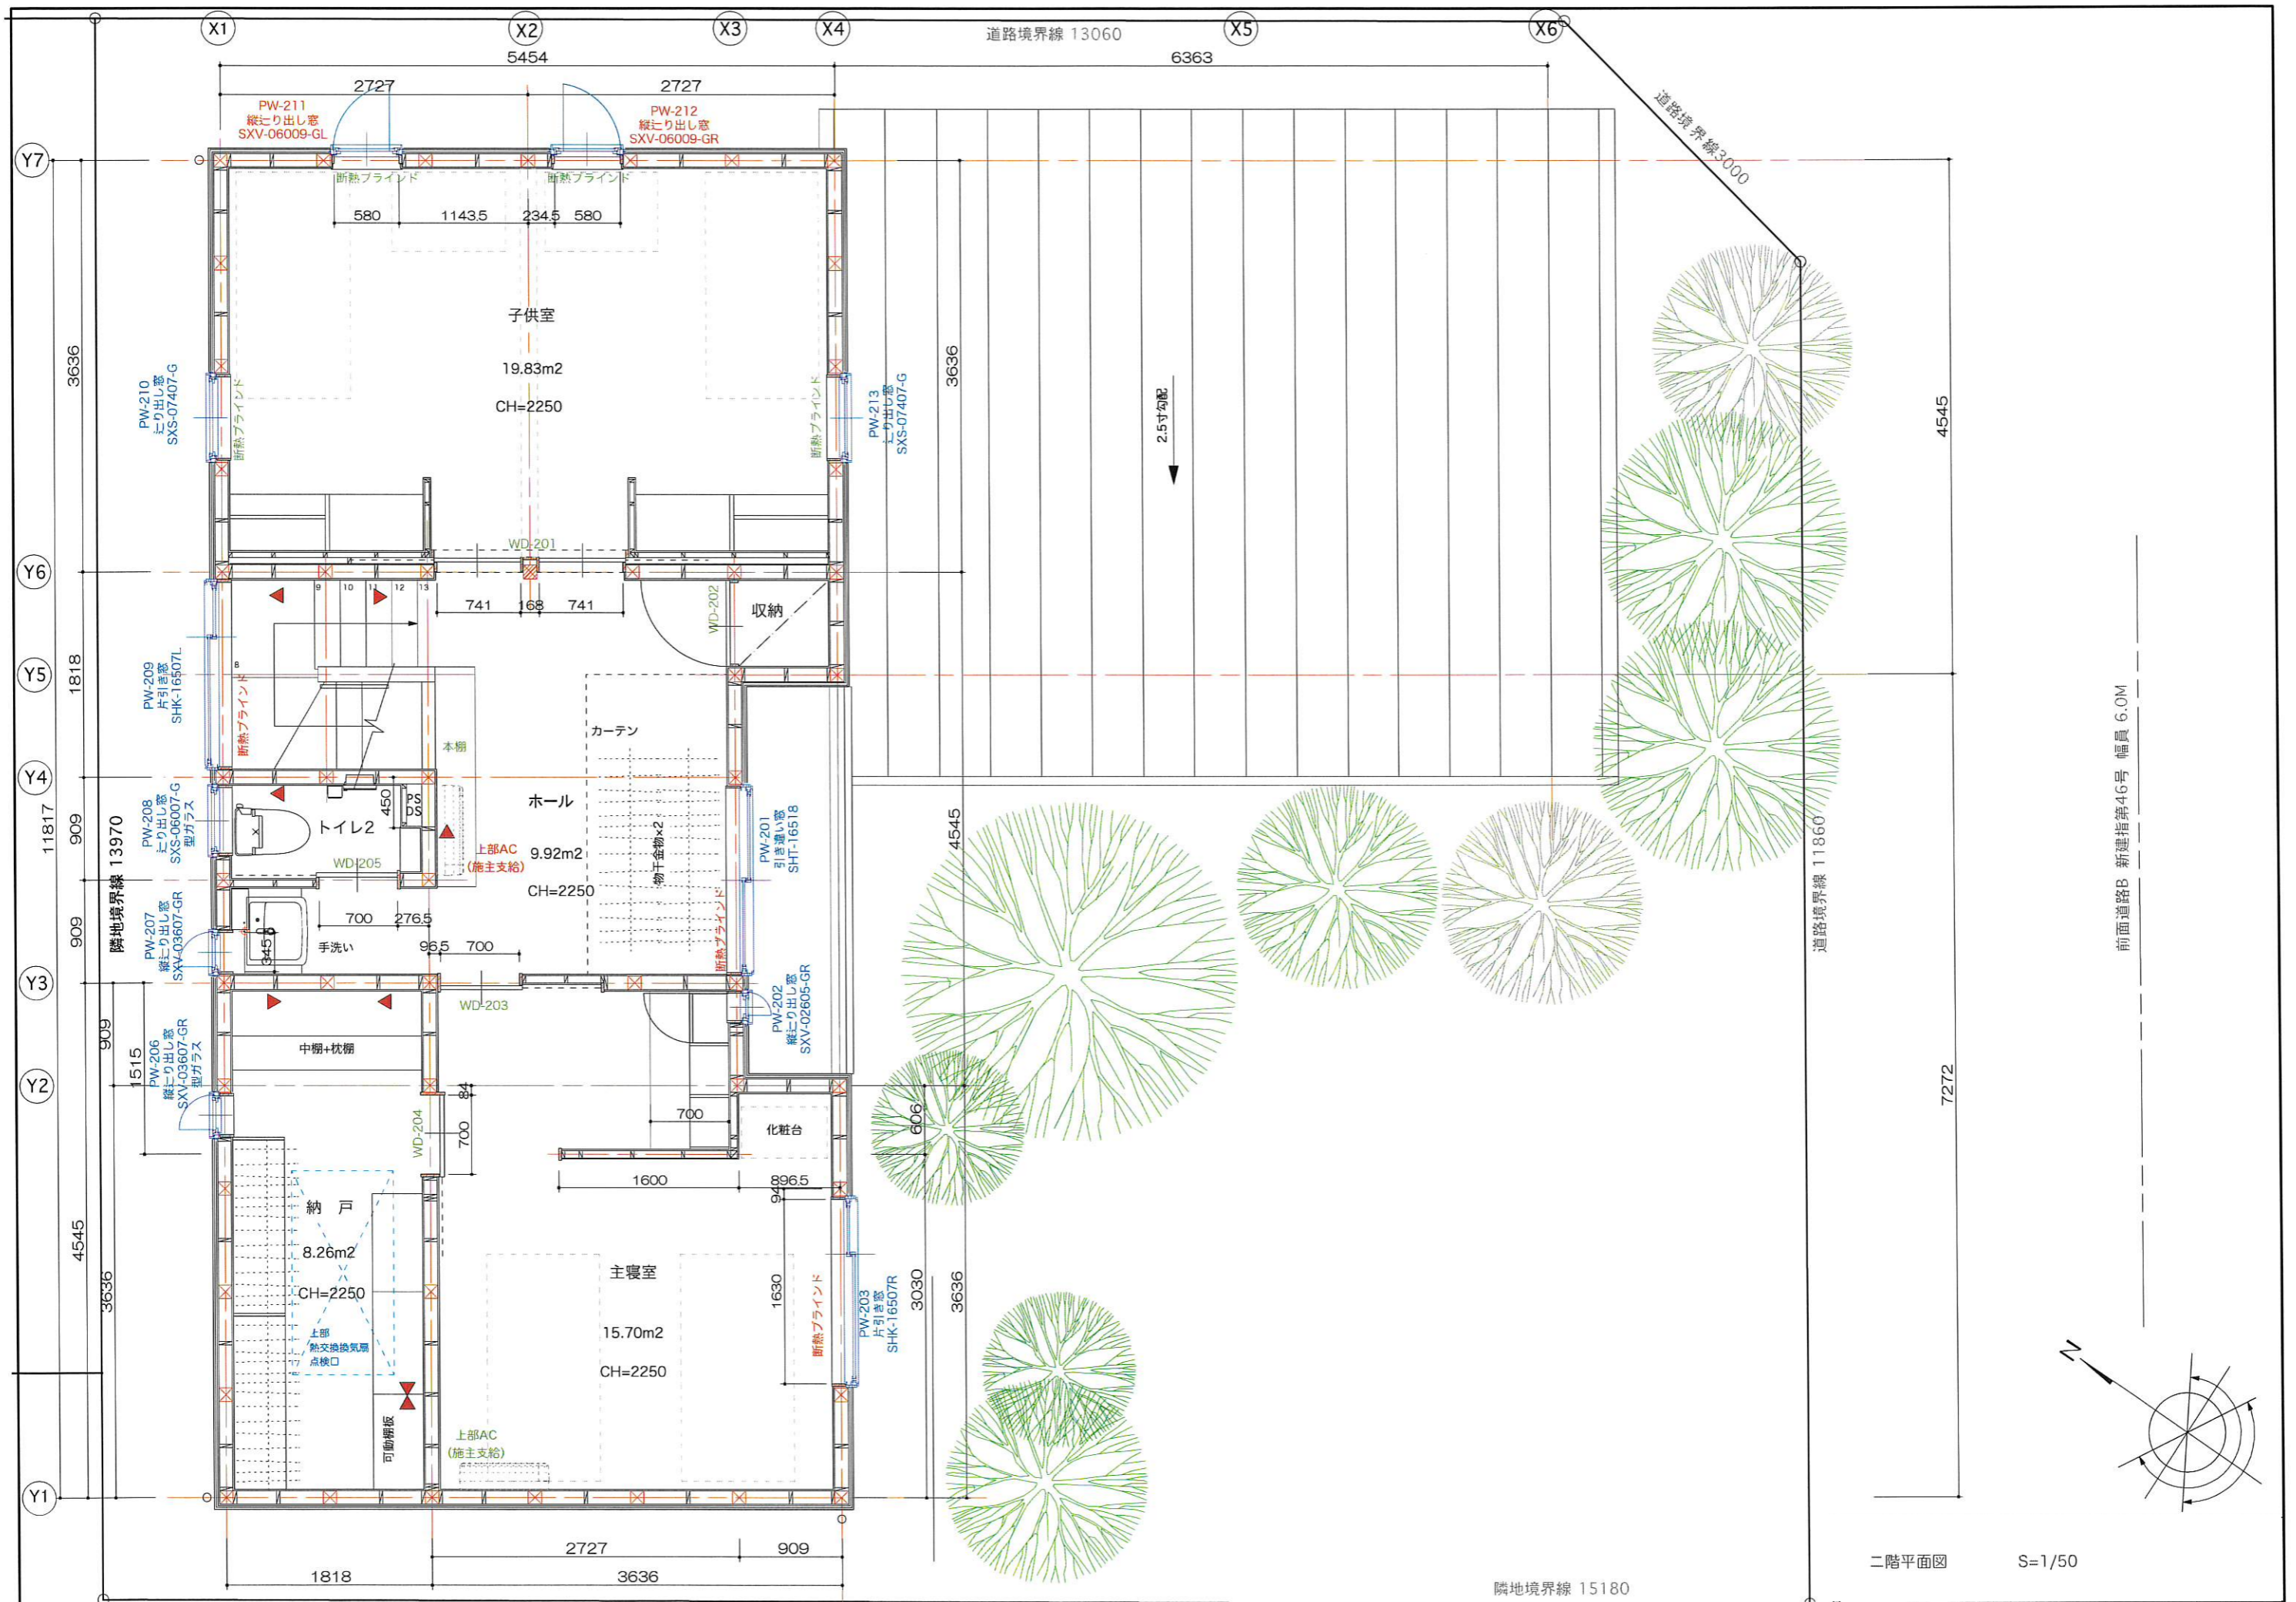

二階平面図

S=1/50

隣地境界線 15180

前面道路B 新建指第46号 幅員 6.0M