



平面詳細図-1階

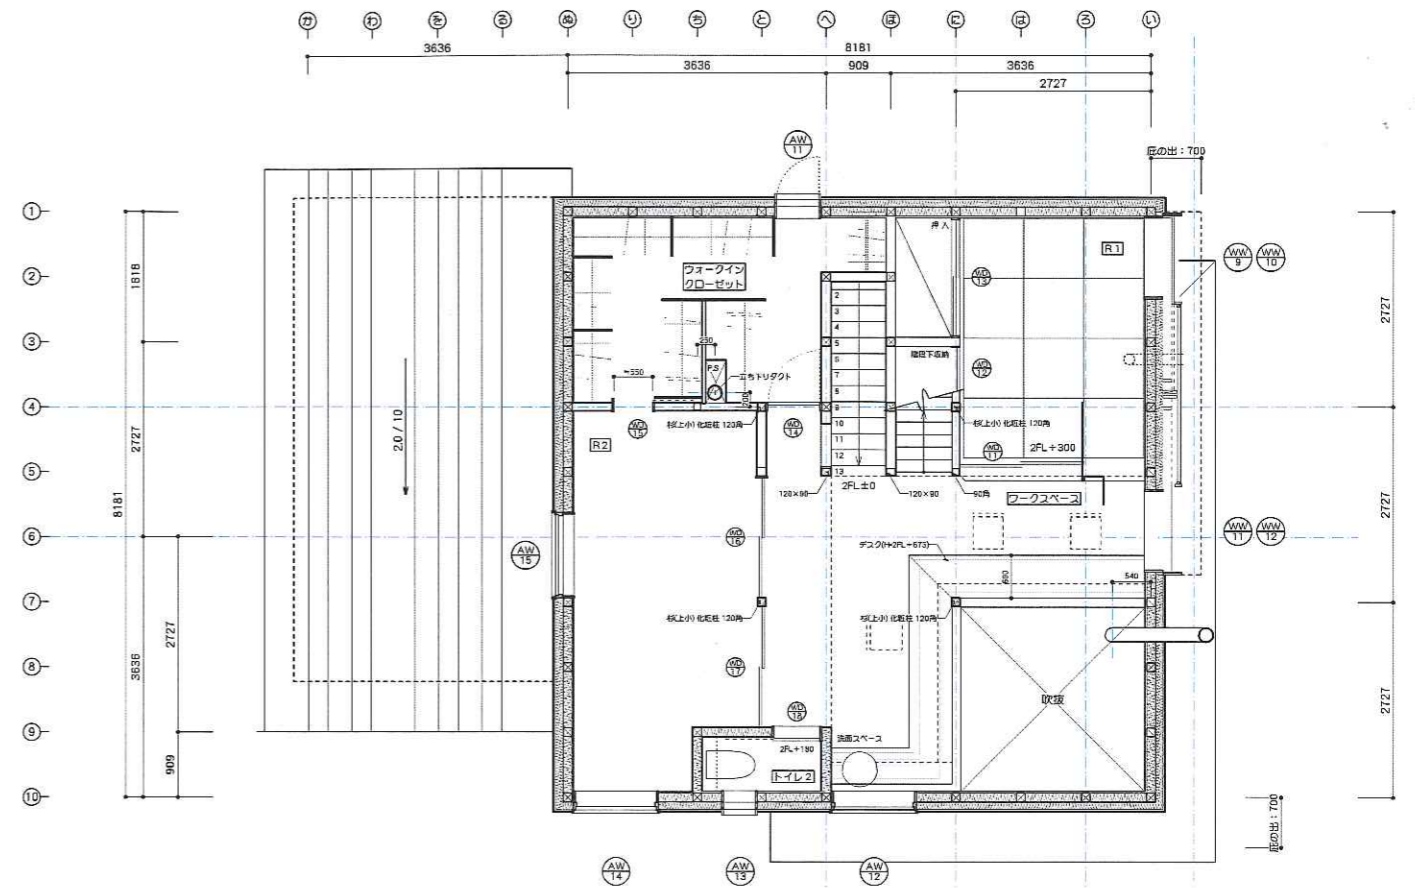

平面詳細図-1階

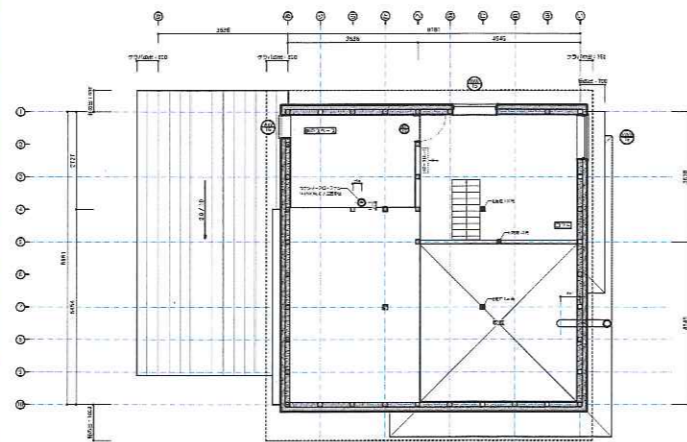

平面詳細図-小部屋階



立面図