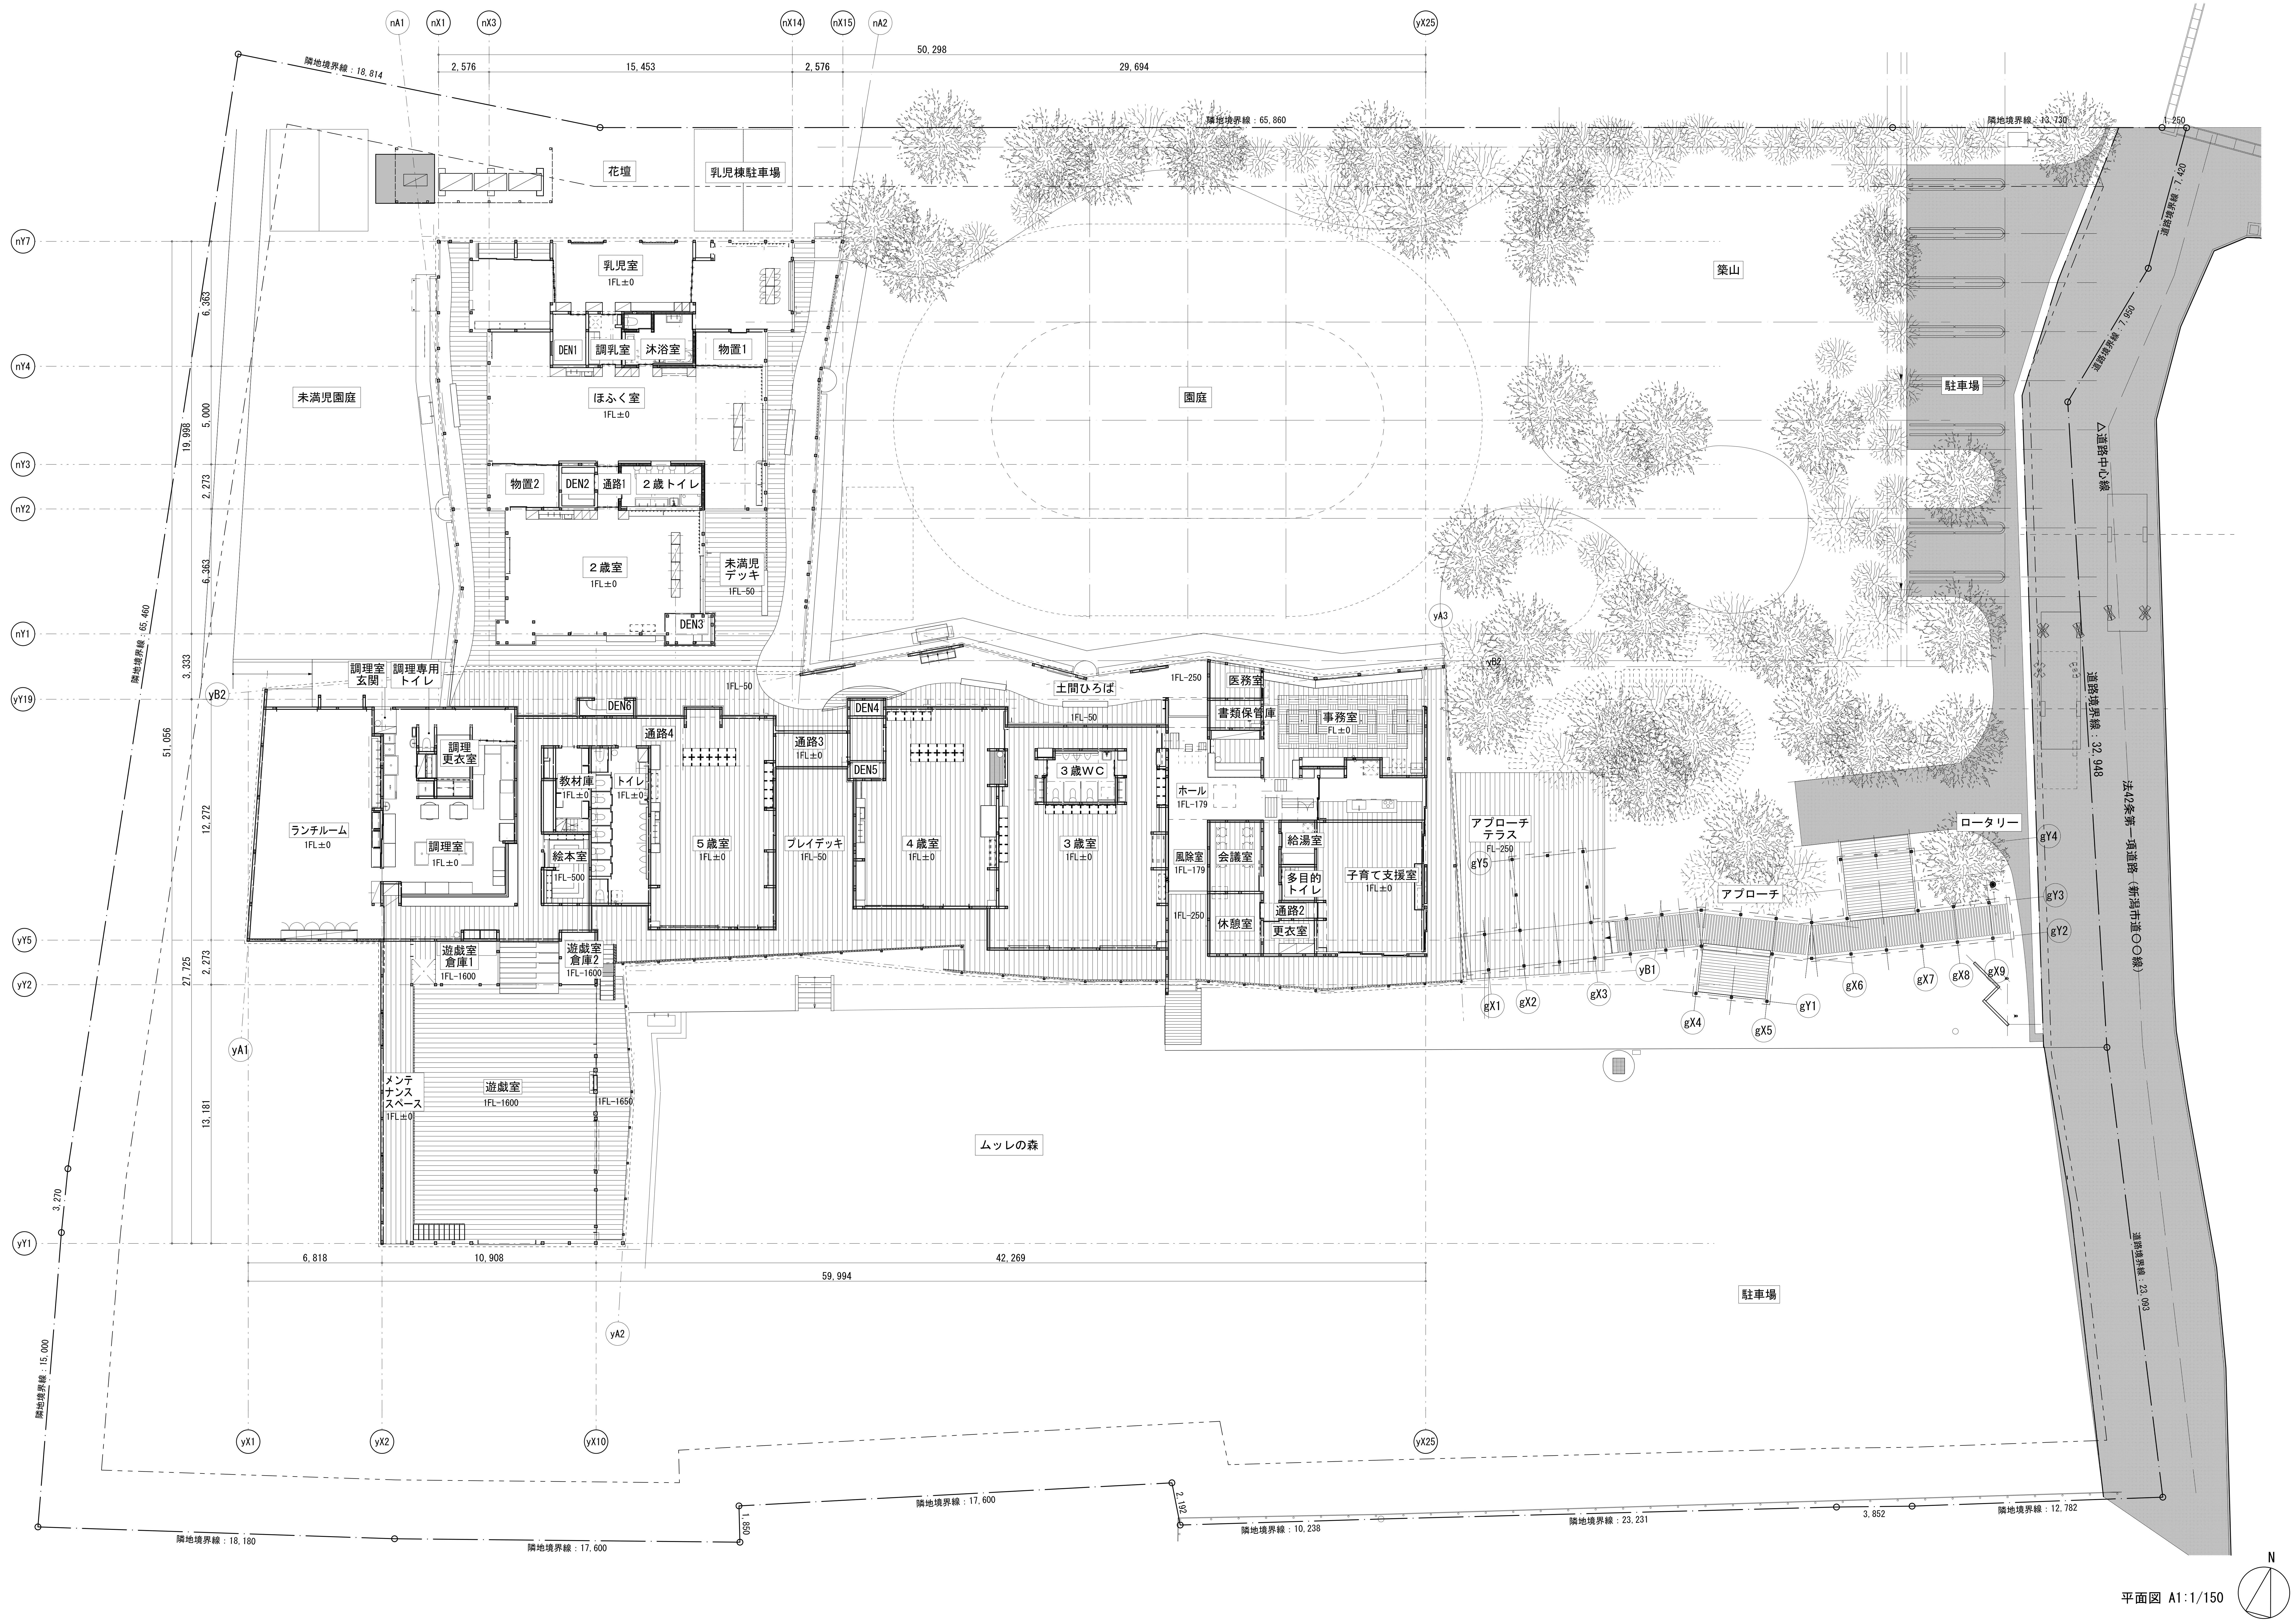
nA1
nX1
nX3
nX14
nX15
nA2
yX25
50,298
2,576
15,453
2,576
29,694
隣地境界線：18,814
隣地境界線：65,860
隣地境界線：13,730
1,250
花壇
乳児棟駐車場
乳児室
1FL±0
DEN1
調乳室
沐浴室
物置1
ほふく室
1FL±0
物置2
DEN2
通路1
２歳トイレ
２歳室
1FL±0
未満児デッキ
1FL-50
DEN3
未満児園庭
園庭
築山
駐車場
△道路中心線
道路境界線：7,420
道路境界線：7,950
道路境界線：32,948
法42条第一項道路（新潟市道〇〇線）
道路境界線：23,093
nY7
nY4
nY3
nY2
nY1
yY19
yY5
yY2
yY1
6,363
5,000
2,273
6,363
3,333
19,998
65,460
隣地境界線：65,460
51,056
12,272
2,273
27,725
13,181
3,270
yB2
調理室玄関
調理専用トイレ
調理更衣室
調理室
1FL±0
ランチルーム
1FL±0
DEN6
通路4
教材庫
1FL±0
トイレ
1FL±0
絵本室
1FL-500
５歳室
1FL±0
通路3
1FL±0
プレイデッキ
1FL-50
DEN4
DEN5
４歳室
1FL±0
土間ひろば
1FL-50
３歳WC
３歳室
1FL±0
1FL-250
医務室
書類保管庫
事務室
FL±0
ホール
1FL-179
風除室
1FL-179
会議室
給湯室
多目的トイレ
子育て支援室
1FL±0
1FL-250
休憩室
通路2
更衣室
アプローチテラス
FL-250
アプローチ
ロータリー
yA3
yB2
gY5
gY4
gY3
gY2
gY1
yB1
gX1
gX2
gX3
gX4
gX5
gX6
gX7
gX8
gX9
遊戯室倉庫1
1FL-1600
遊戯室倉庫2
1FL-1600
メンテナンススペース
1FL±0
遊戯室
1FL-1600
1FL-1650
ムッレの森
駐車場
yA1
yA2
6,818
10,908
42,269
59,994
yX1
yX2
yX10
yX25
隣地境界線：15,000
隣地境界線：18,180
隣地境界線：17,600
1,850
隣地境界線：17,600
2,192
隣地境界線：10,238
隣地境界線：23,231
3,852
隣地境界線：12,782
N

平面図 A1:1/150